תוכנית סמ"ד קנ"מ 1:50

חתך א-א

חתך ב-ב

רצפת סמ"ד

הקרת סמ"ד

פרט זלת

חתך 1-1

חתך 2-2

חתך 3-3

חתך 4-4

חתך אופקי בקיר בט"ש

חתך אנכי בקיר מס"ד

פרט זיזון

מקרא:

הערות רכזות:

הכמות	סוג מפרט ויחס בין המפרט
נדש	חלבה
הכלבנה	דבר שמיכה
קרקע	1:0.5
קיר בלוקה	קיר חוסה ב. אחת הקירות
ביטומין לגמרי	רשת שחור

תוכנית גגות

קנ"מ 1:50

חתך א-א

חתך ב-ב

חתך ג-ג

חתך ד-ד

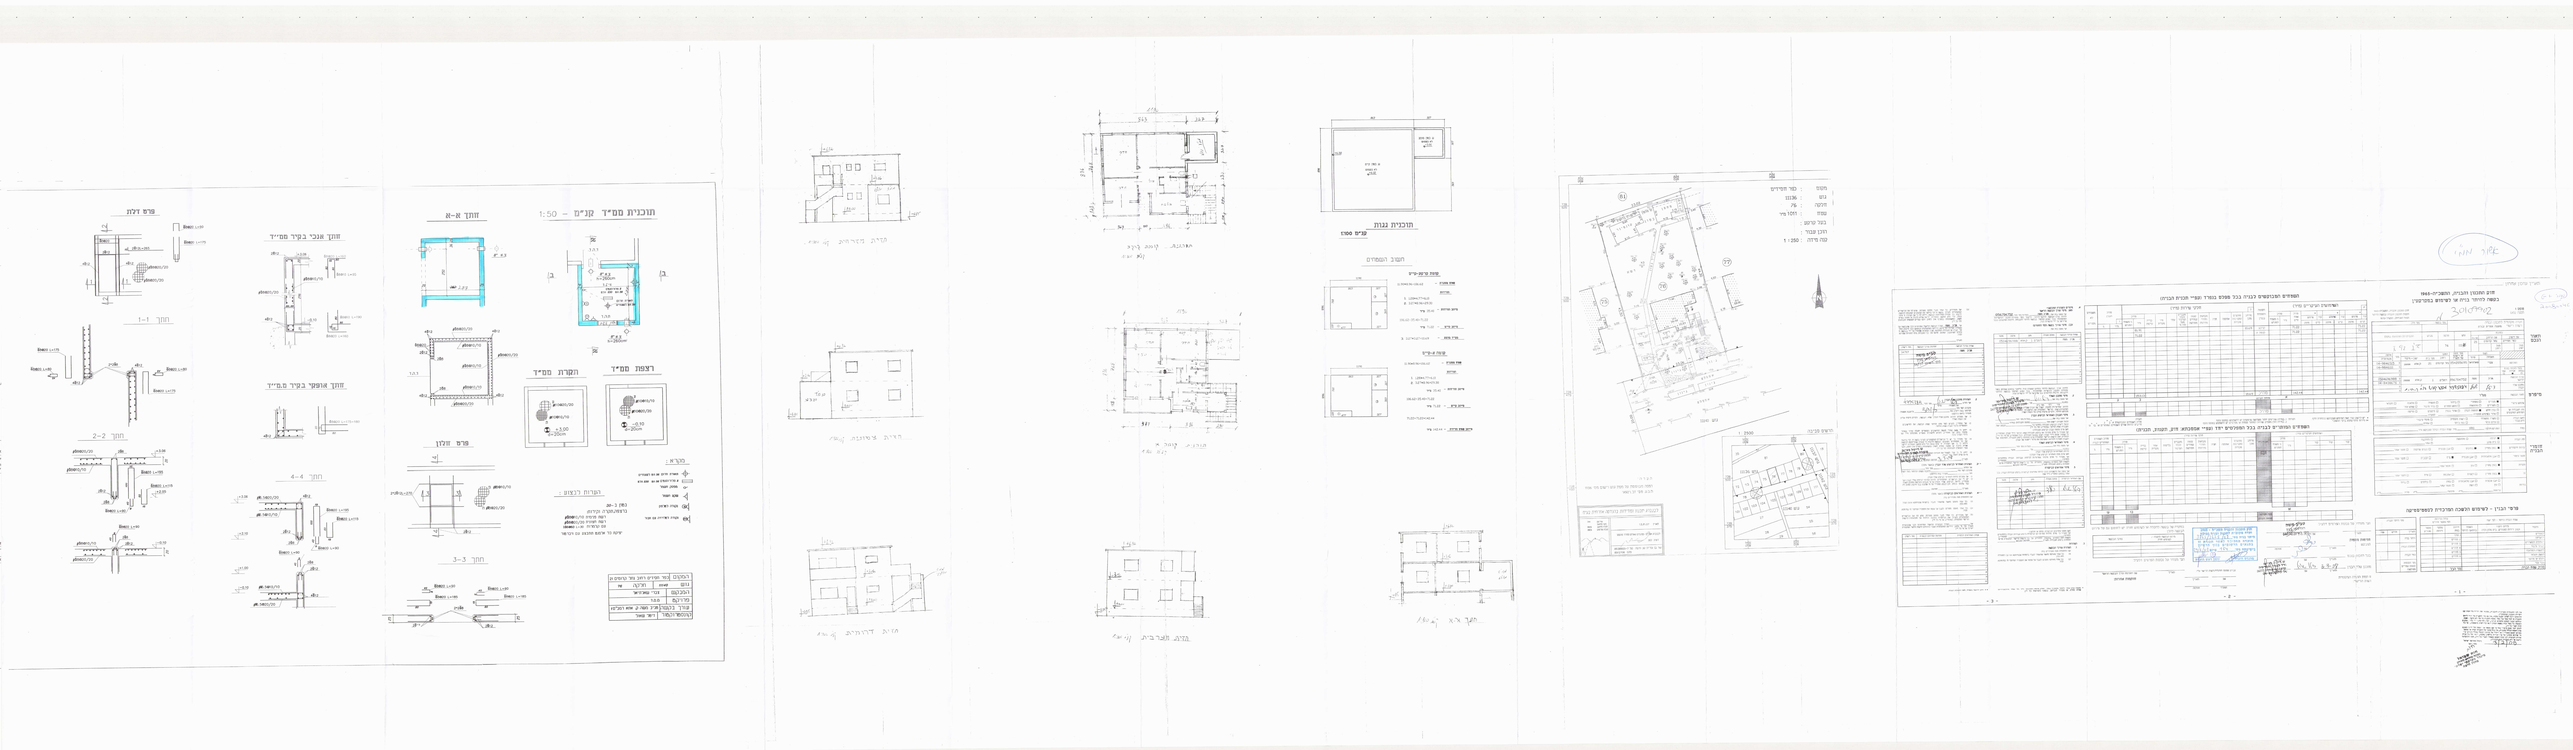
משטח : כתר חדרים
גוש : 11136
חלקה : 76
שטח : 1051 מ"ר
בנוי קודם :
רקע עבור :
קנה מידה : 1:250
מפת מדידה מצבית בקנ"מ 1:250 עפ"י צו מס' 6125/04 מיום 27/12/04