

חוק התכנון והבנייה, התשכ"ה - 1965

תכנית מפורטת

מס' 301-0499020

הרחבת מרפאה בקיבוץ רמת יוחנן

תשריט מצב מוצע		גיליון 1 מתוך 1	
מחוז	חיפה		
מרחב תכנון מקומי	זבולון		
רשות מקומית	זבולון		
ישוב	רמת יוחנן		
תכנית בסמכות	מקומית		
איחוד וחלוקה	ללא איחוד וחלוקה		
היתרים או הרשאות	תכנית שמכוחה ניתן להוציא היתרים או הרשאות		
מונה תדפיס התשריט	9		
מועד הפקה	17/12/2017	10:27	
שטח התכנית	4.126	דונם	קנה מידה 1:500
אישורים			

שמות\*

מגיש התכנית	תאגיד: קיבוץ רמת יוחנן
עורך ראשי	יצחק פריינד תאגיד: פריינד יצחק - יעוץ, תכנון וקידום פרוייקטים בע"מ
יזם	תאגיד: קיבוץ רמת יוחנן

בעלי עניין בקרקע\*

בבעלות מדינה	תאגיד: רשות מקרקעי ישראל
חוכר	תאגיד: קיבוץ רמת יוחנן

טבלת גושים וחלקות\*

מספר גוש	חלק/כל הגוש	מספרי חלקות בשלמותן	מספרי חלקות בחלקייתן
10512	חלק		20


\* הרשימה המלאה מפורטת בהוראות התכנית / בהודעה שפורסמה בעיתונות וברשומות

הריני מצהיר בזאת כי המפה הטופוגרפית/המצבית המהווה רקע לתכנית זו, נערכה על ידי ביום 20.06.2013, והיא הוכנה לפי הוראות נוהל מבא"ת ובהתאם להוראות החוק ולתקנות המודדים שבתוקף. דיוק הקו הכחול והקדסטר: מדידה גרפית

שם המודד	שגי שרייבר	1070	מספר רישיון	חתימה	תאריך
----------	------------	------	-------------	-------	-------

גרסת מערכת 12.2015


מקרא

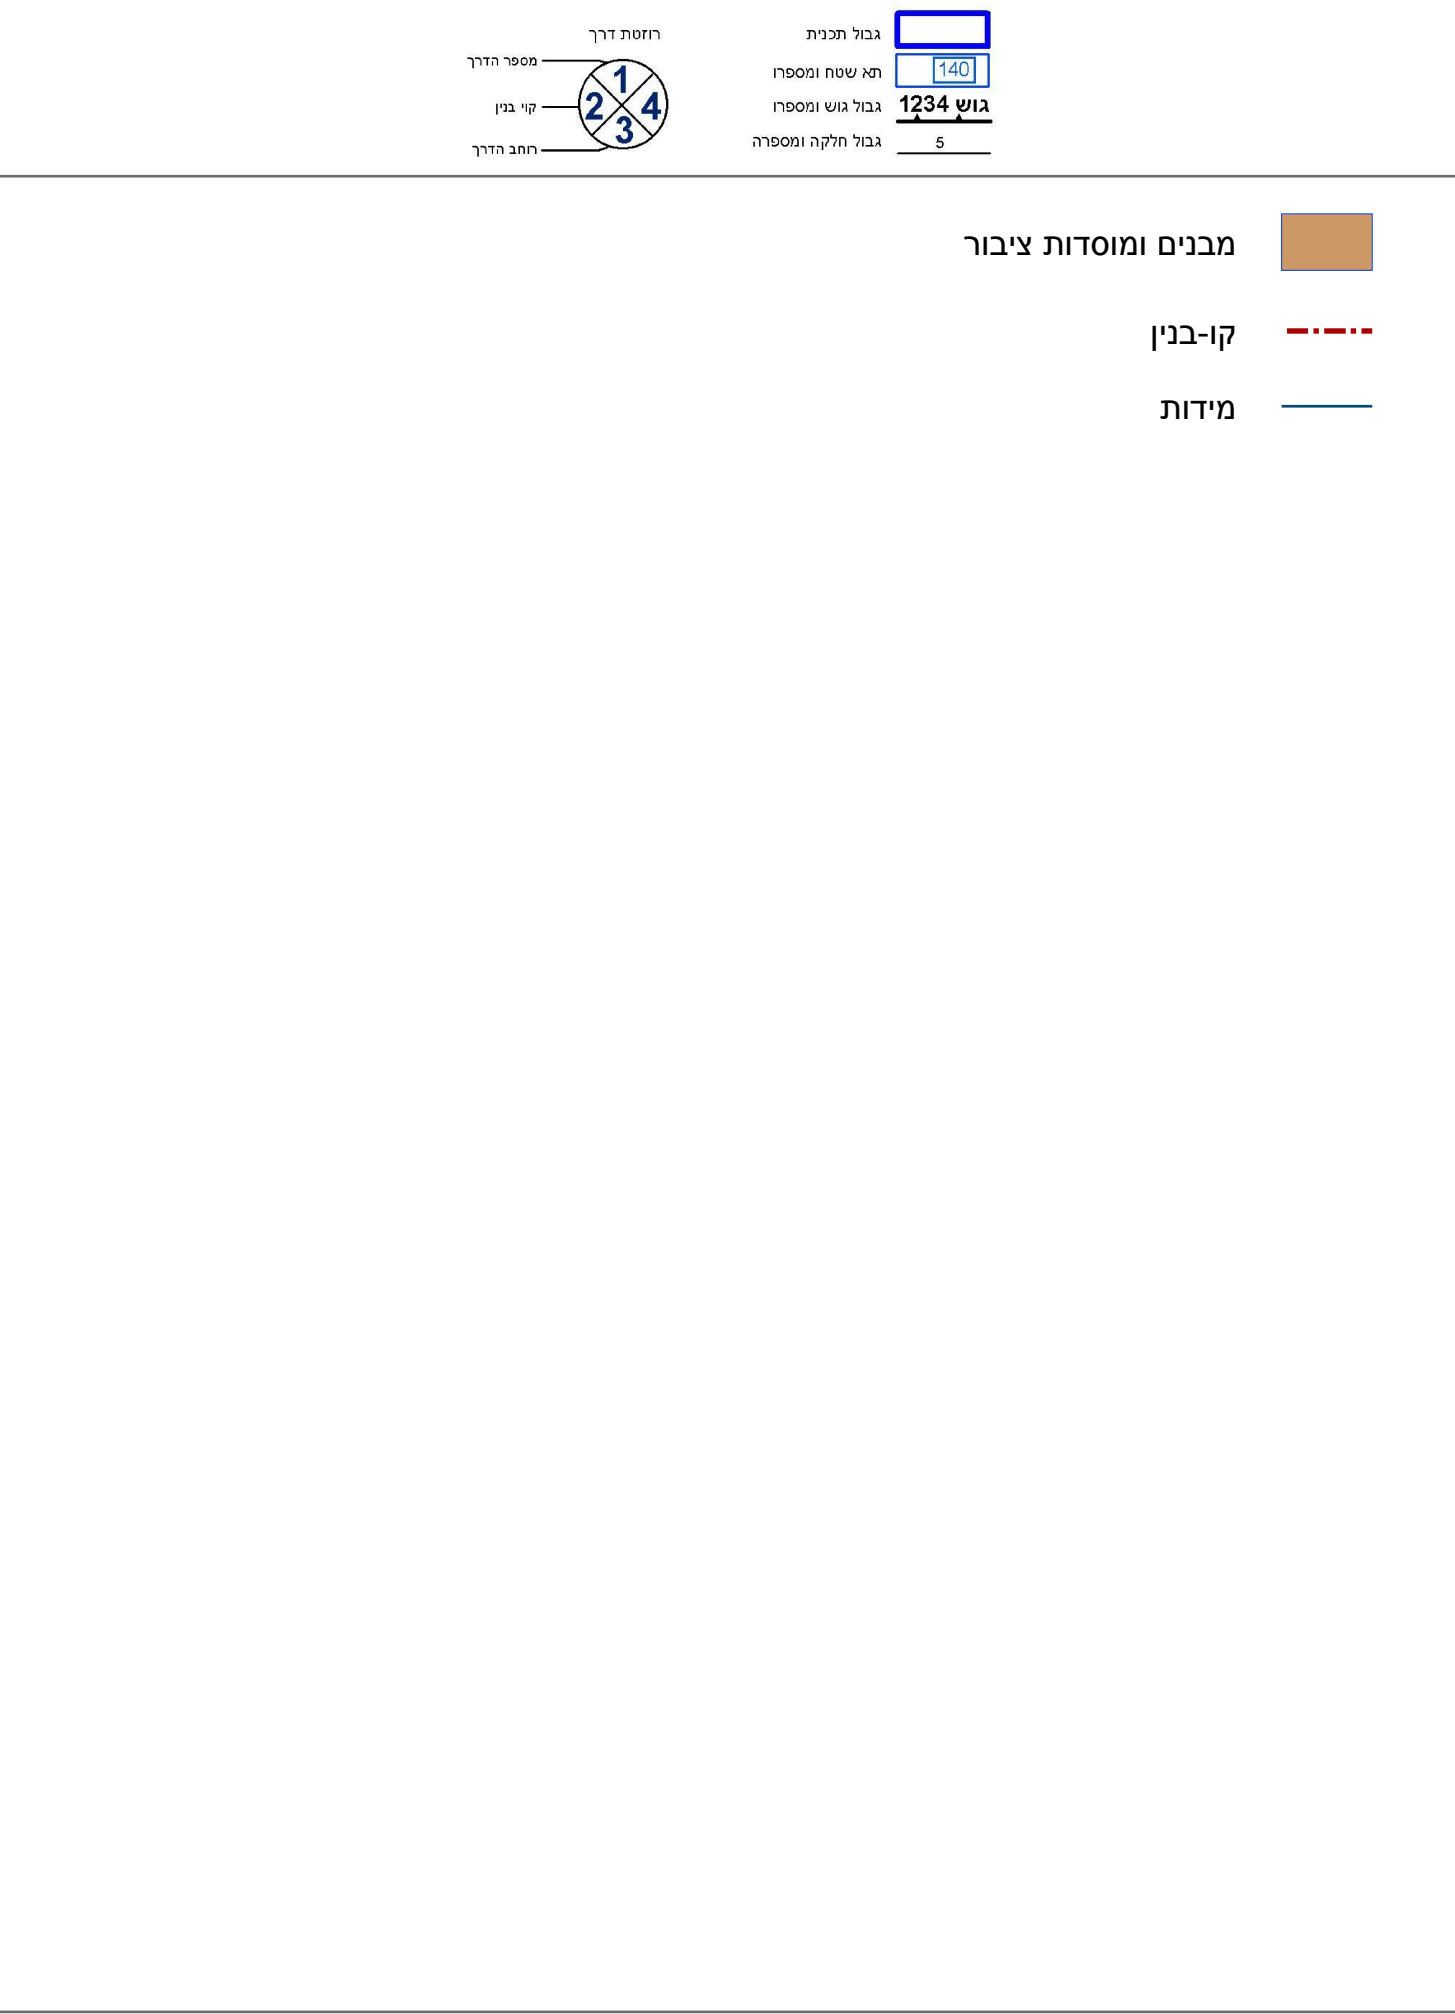

מקרא מפת מדידה



תרשים התמצאות - קנ"מ 1:12000

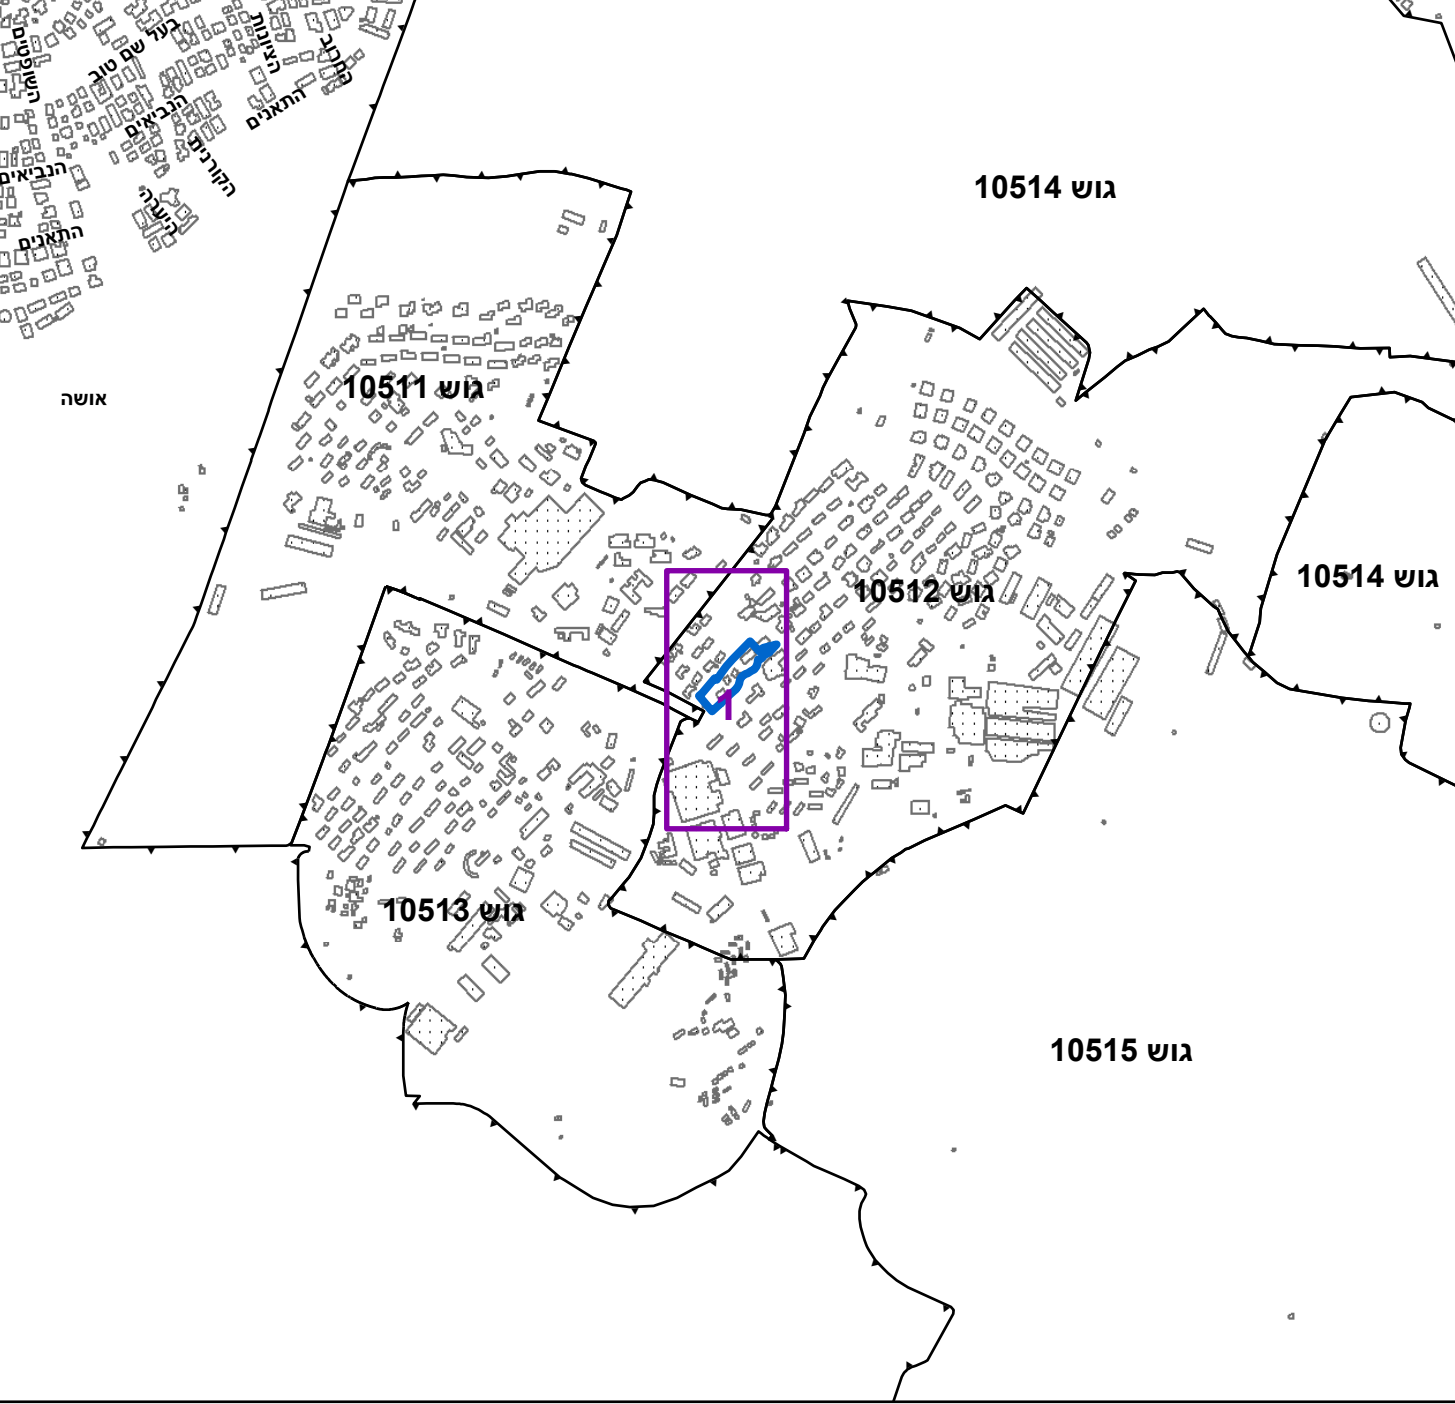

שנת צילום אוויר: 2015

תרשים סביבה - קנ"מ 1:3000

