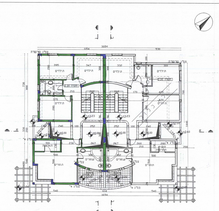
מבנה מגורים
מבנה מגורים
מבנה מגורים

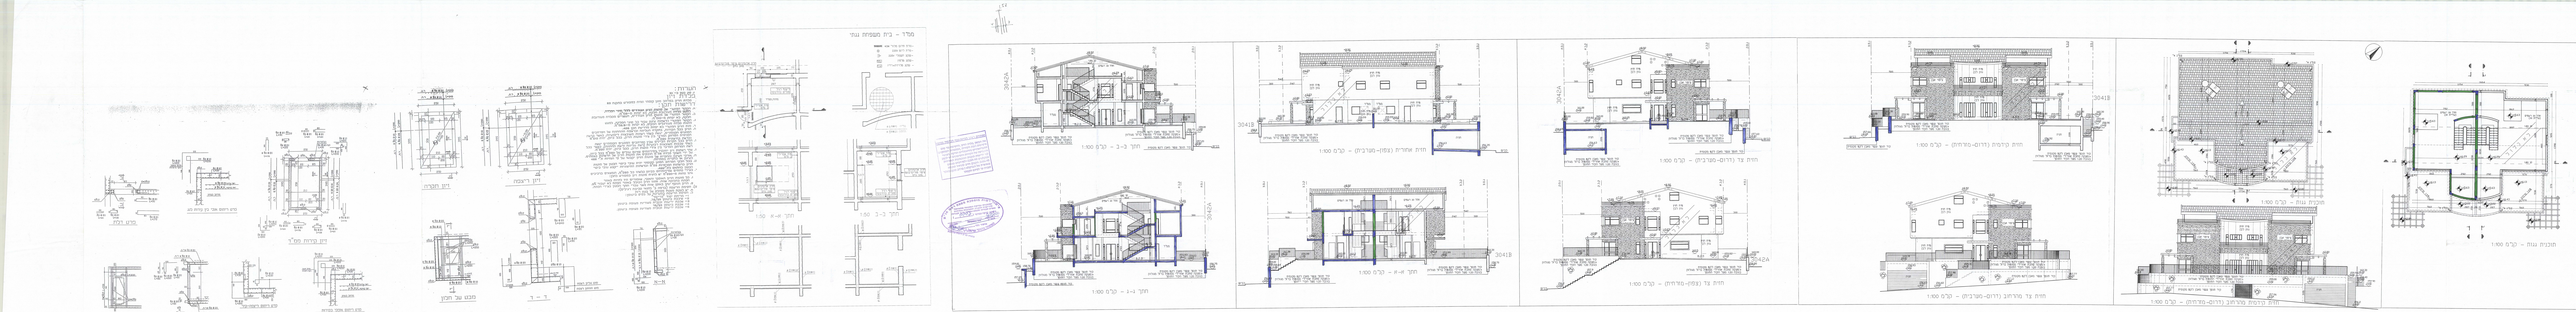
חתך ג-ג - קנ"מ 1:100
חתך ד-ד - קנ"מ 1:50
חתך ב-ב - קנ"מ 1:50
חתך א-א - קנ"מ 1:50
חתך ה-ה - קנ"מ 1:100
חתך ו-ו - קנ"מ 1:100
חזית אחורית (צפון-מערבית) - קנ"מ 1:100
חזית צד (דרום-מערבית) - קנ"מ 1:100
חזית קדמית (דרום-מזרחית) - קנ"מ 1:100
חזית צד מזרחית (דרום-מערבית) - קנ"מ 1:100
חזית צד (צפון-מזרחית) - קנ"מ 1:100
תכנית גגות - קנ"מ 1:100
30A/2A
30A/1B
30A/1A
30A/2B
30A/3
30A/4
