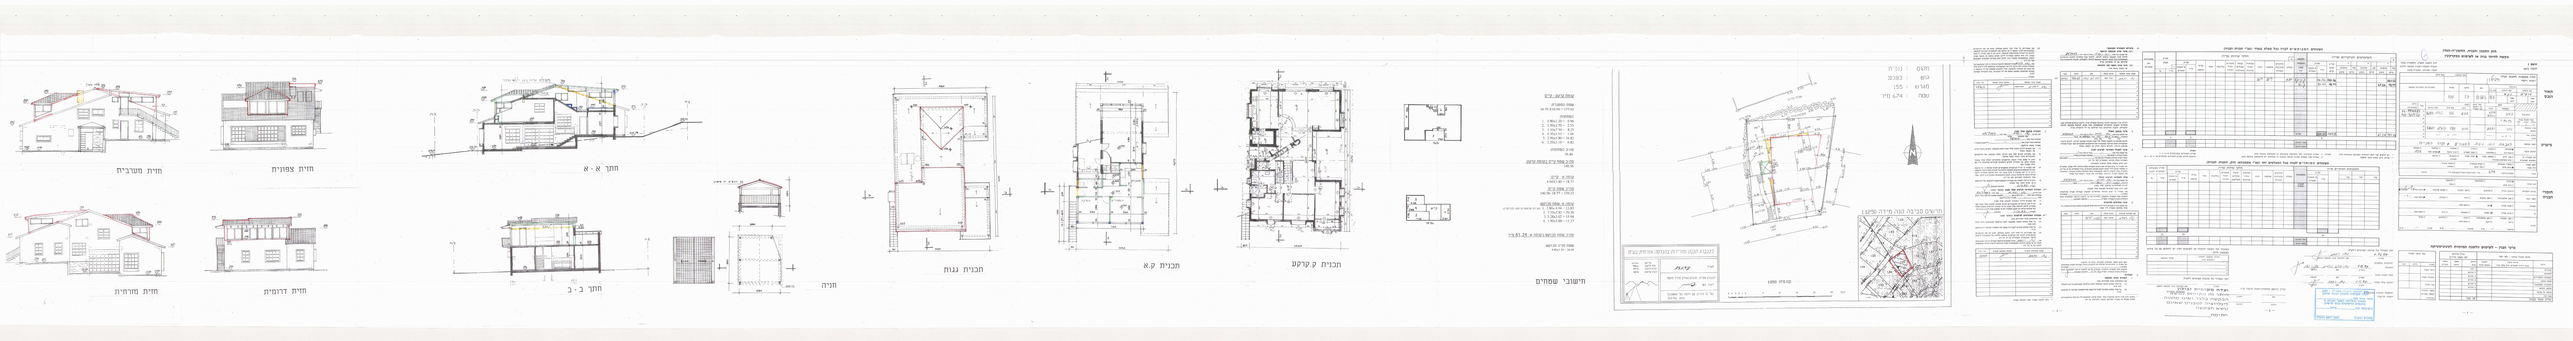
חתך א - א
חתך ב - ב
חזית צפונית
חזית מערבית
חזית דרומית
חזית מזרחית
תכנית גגות
תכנית ק.א
תכנית ק.קרקע
תכנית
תשובי שמחים
