





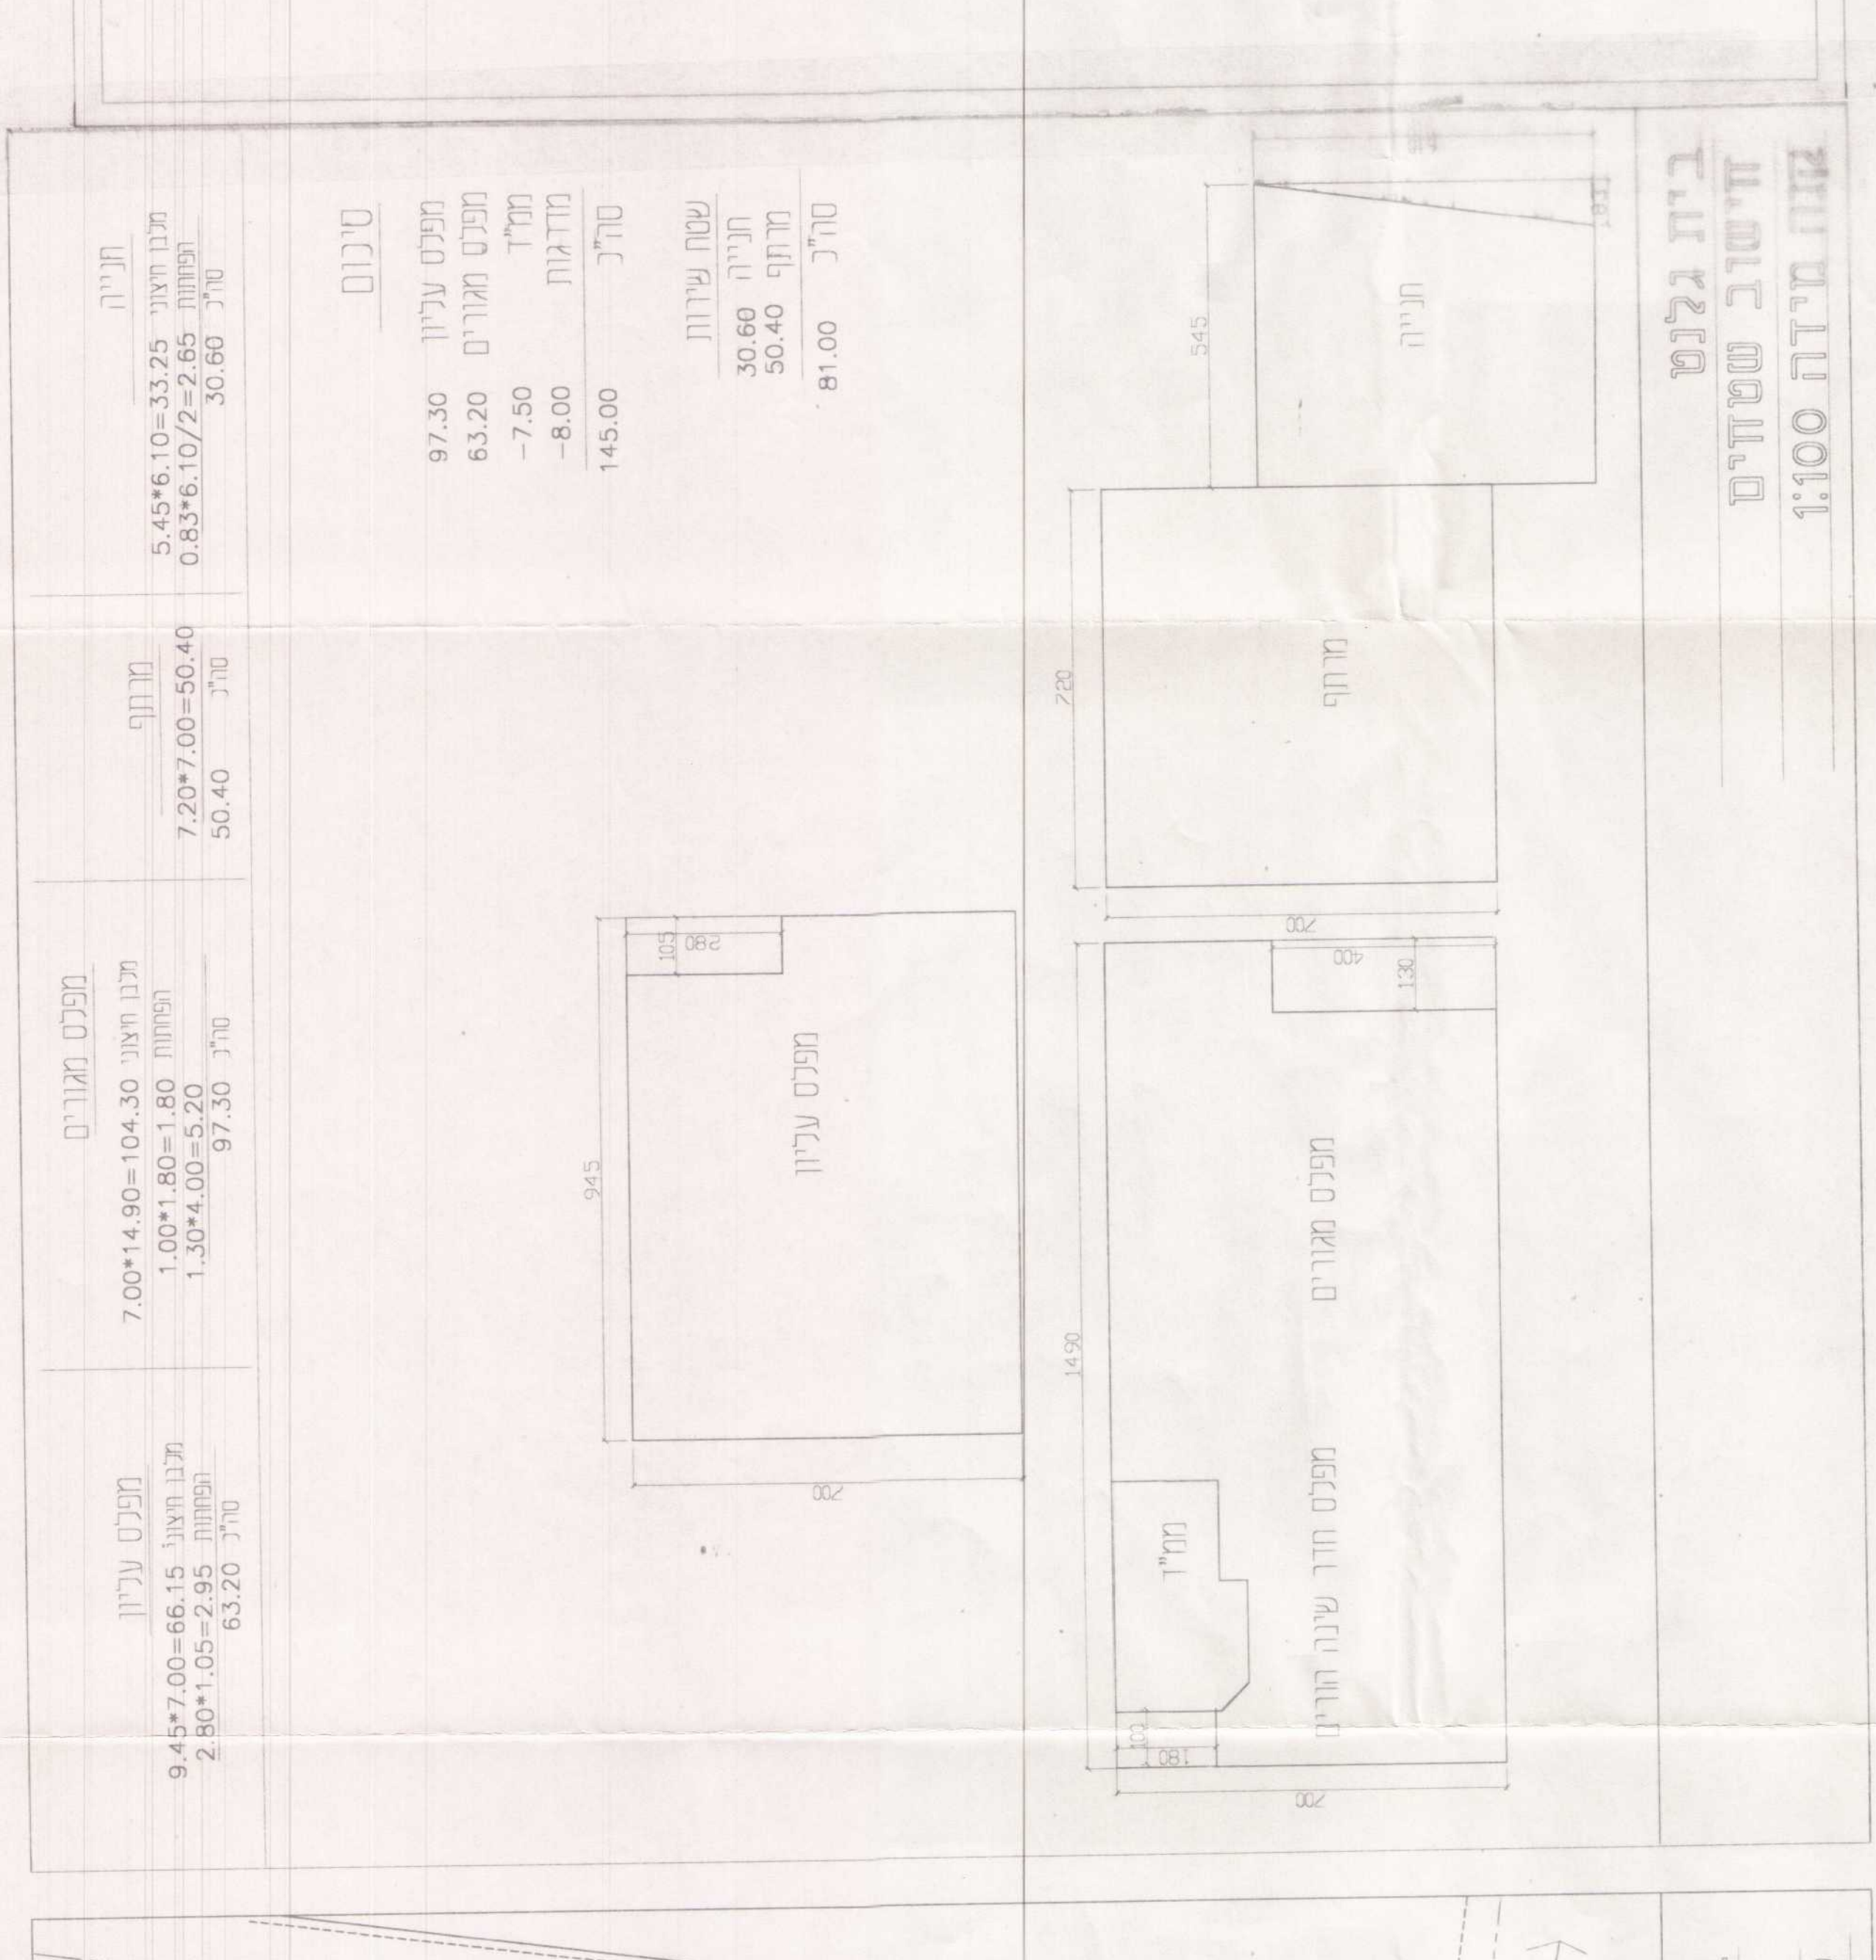


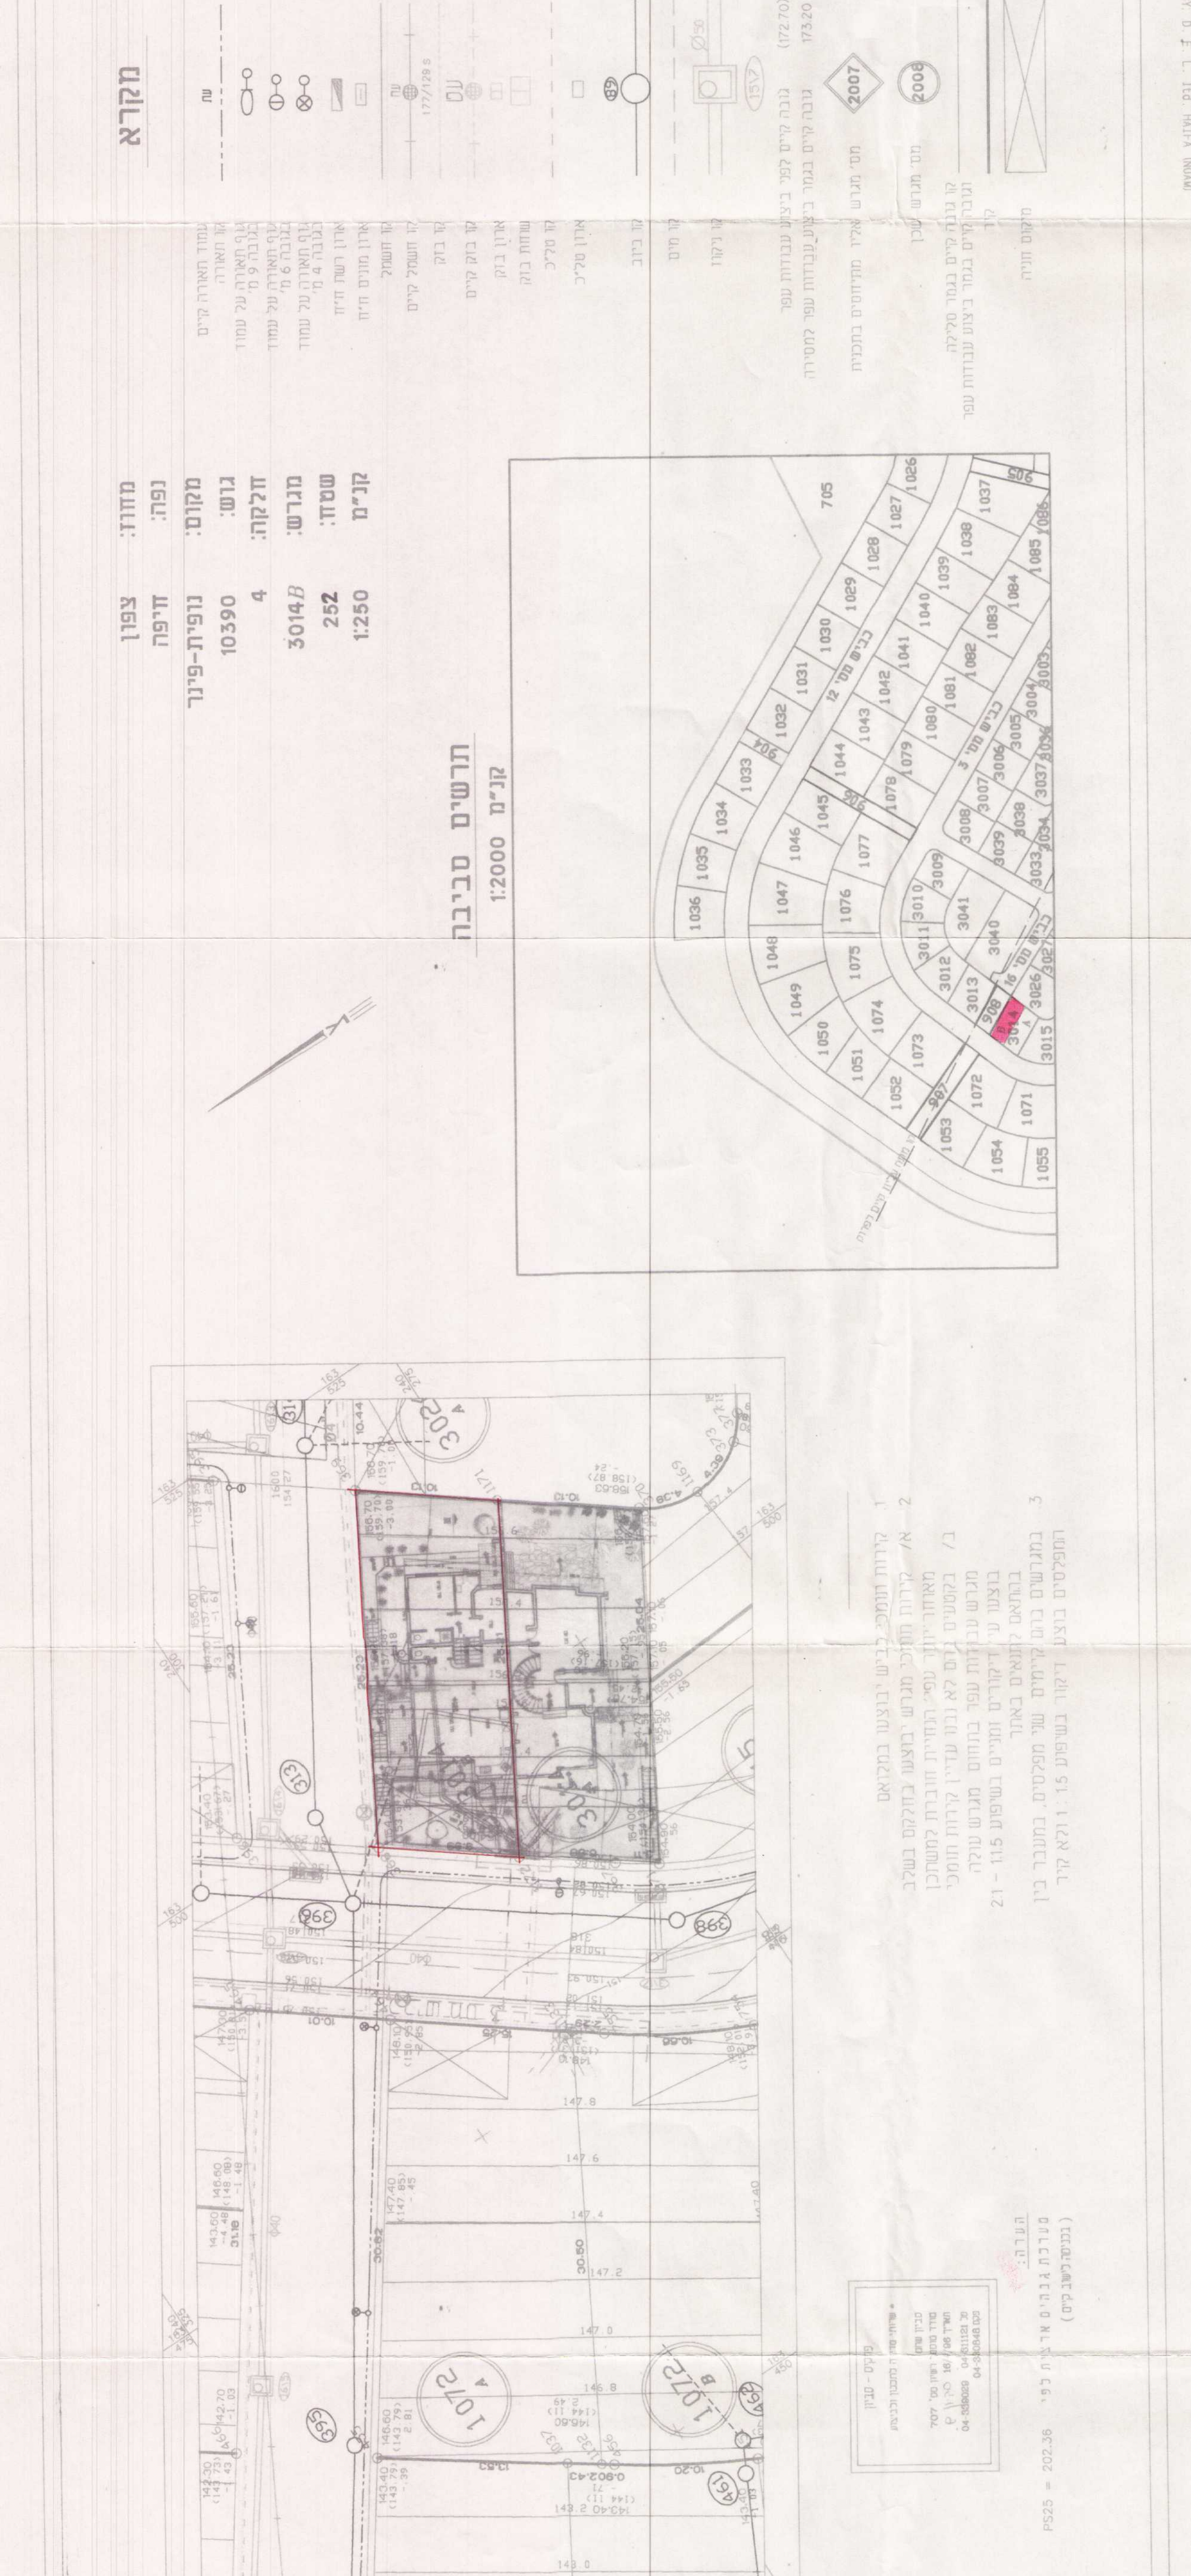



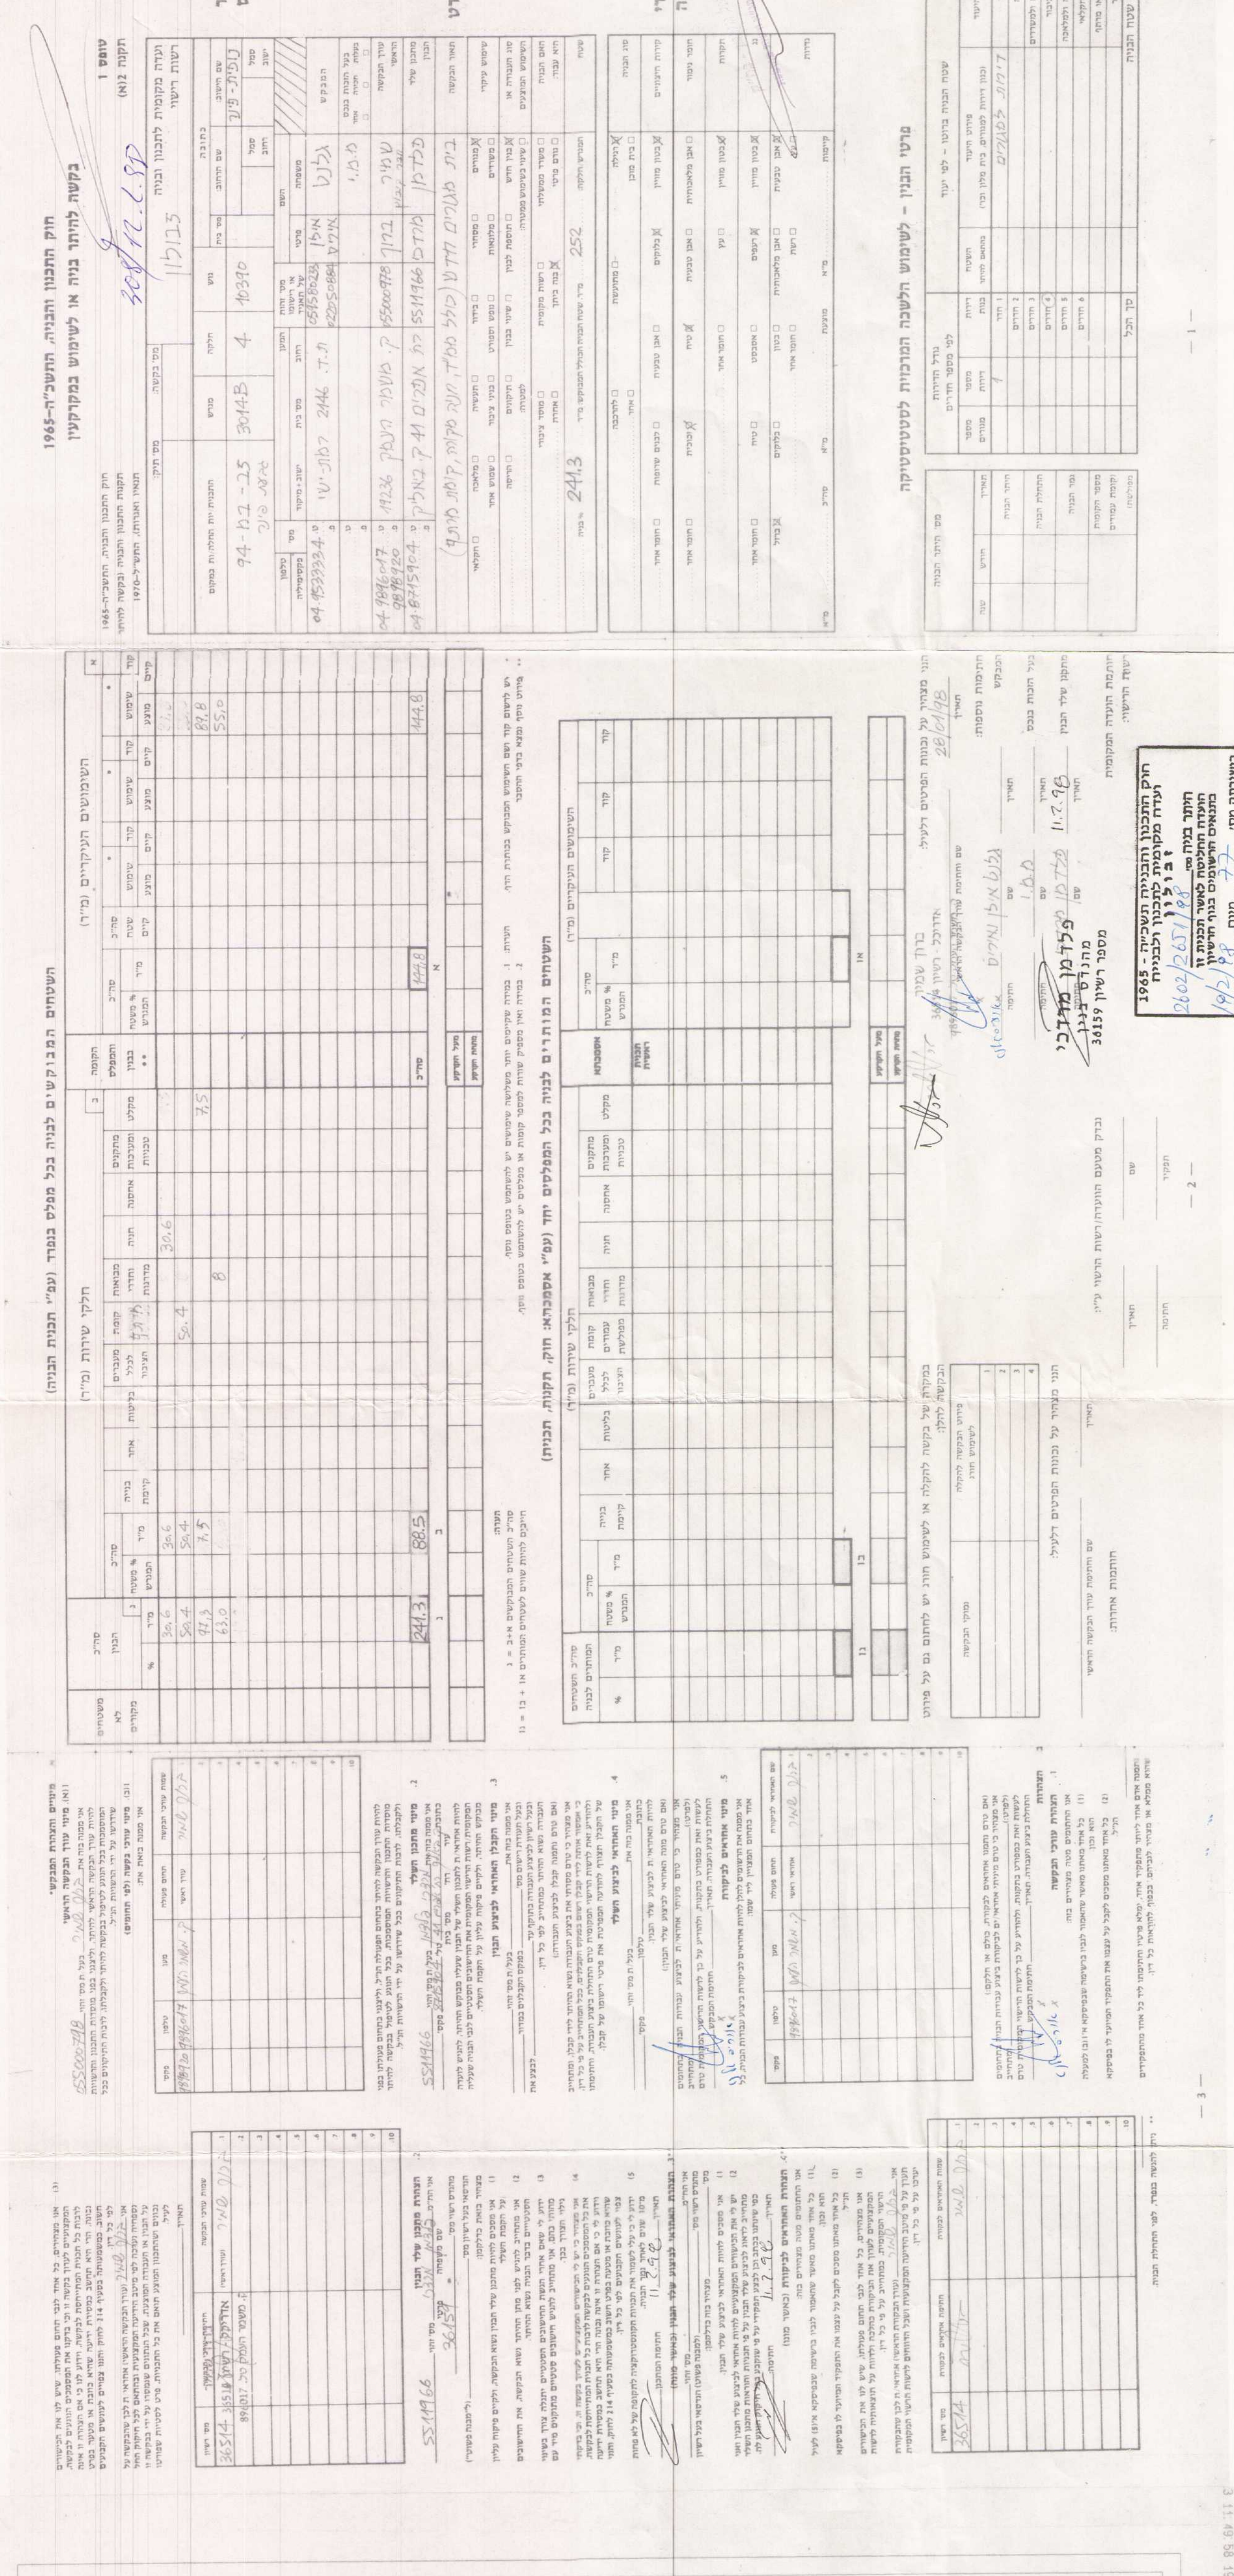





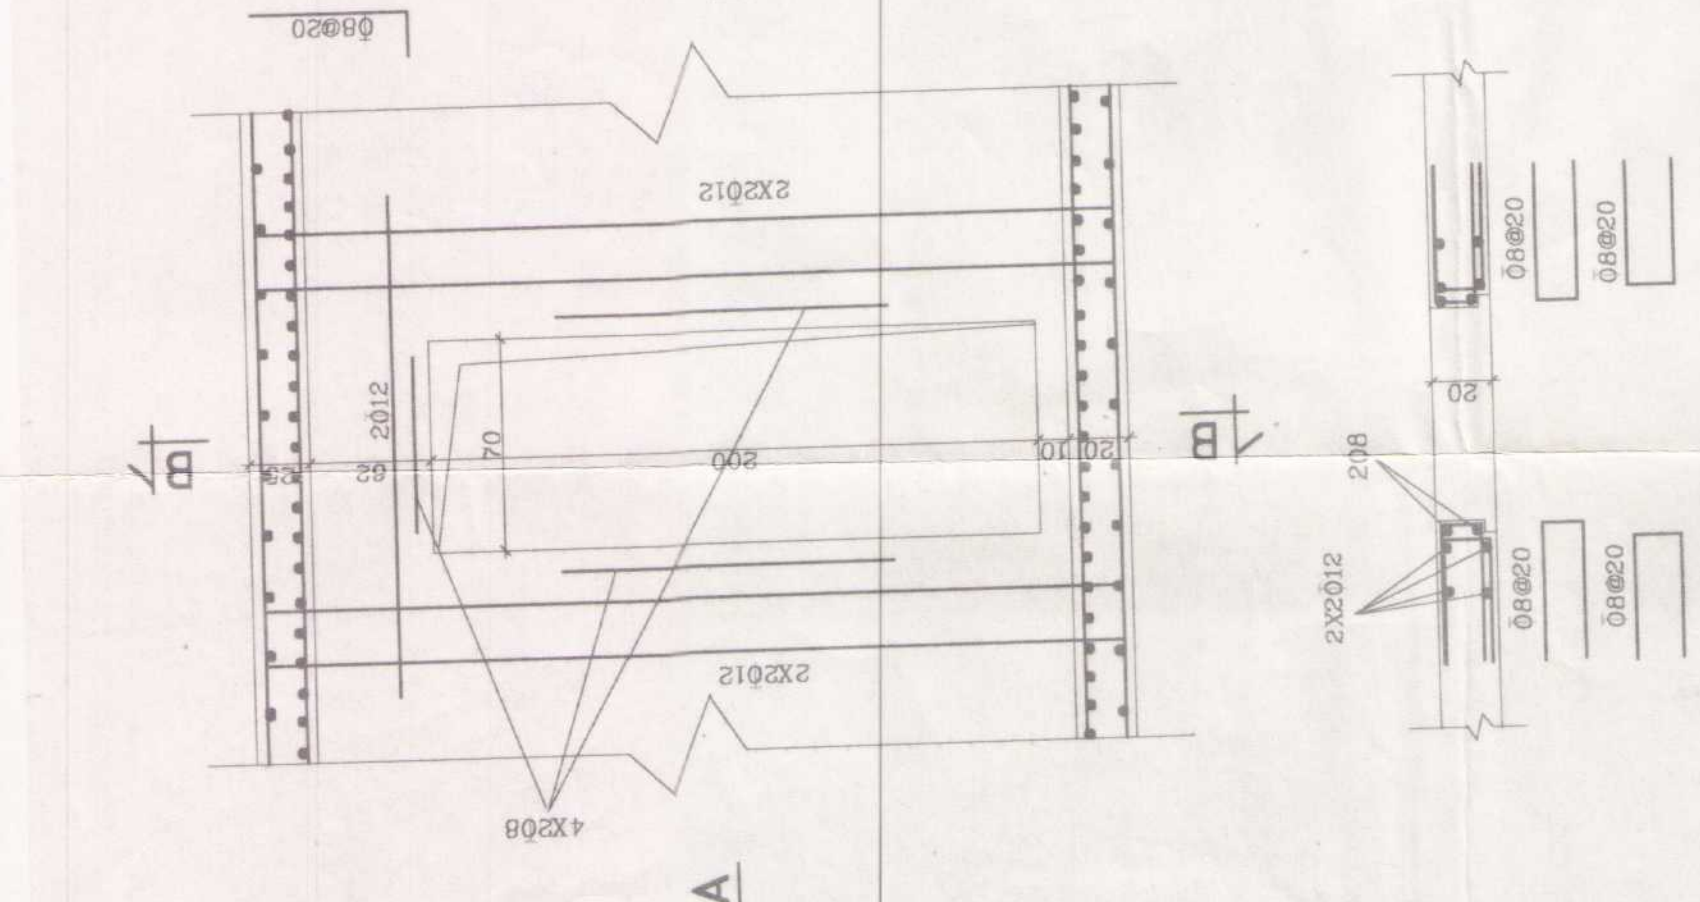


פרט פתח לדלת קו. מ. 125


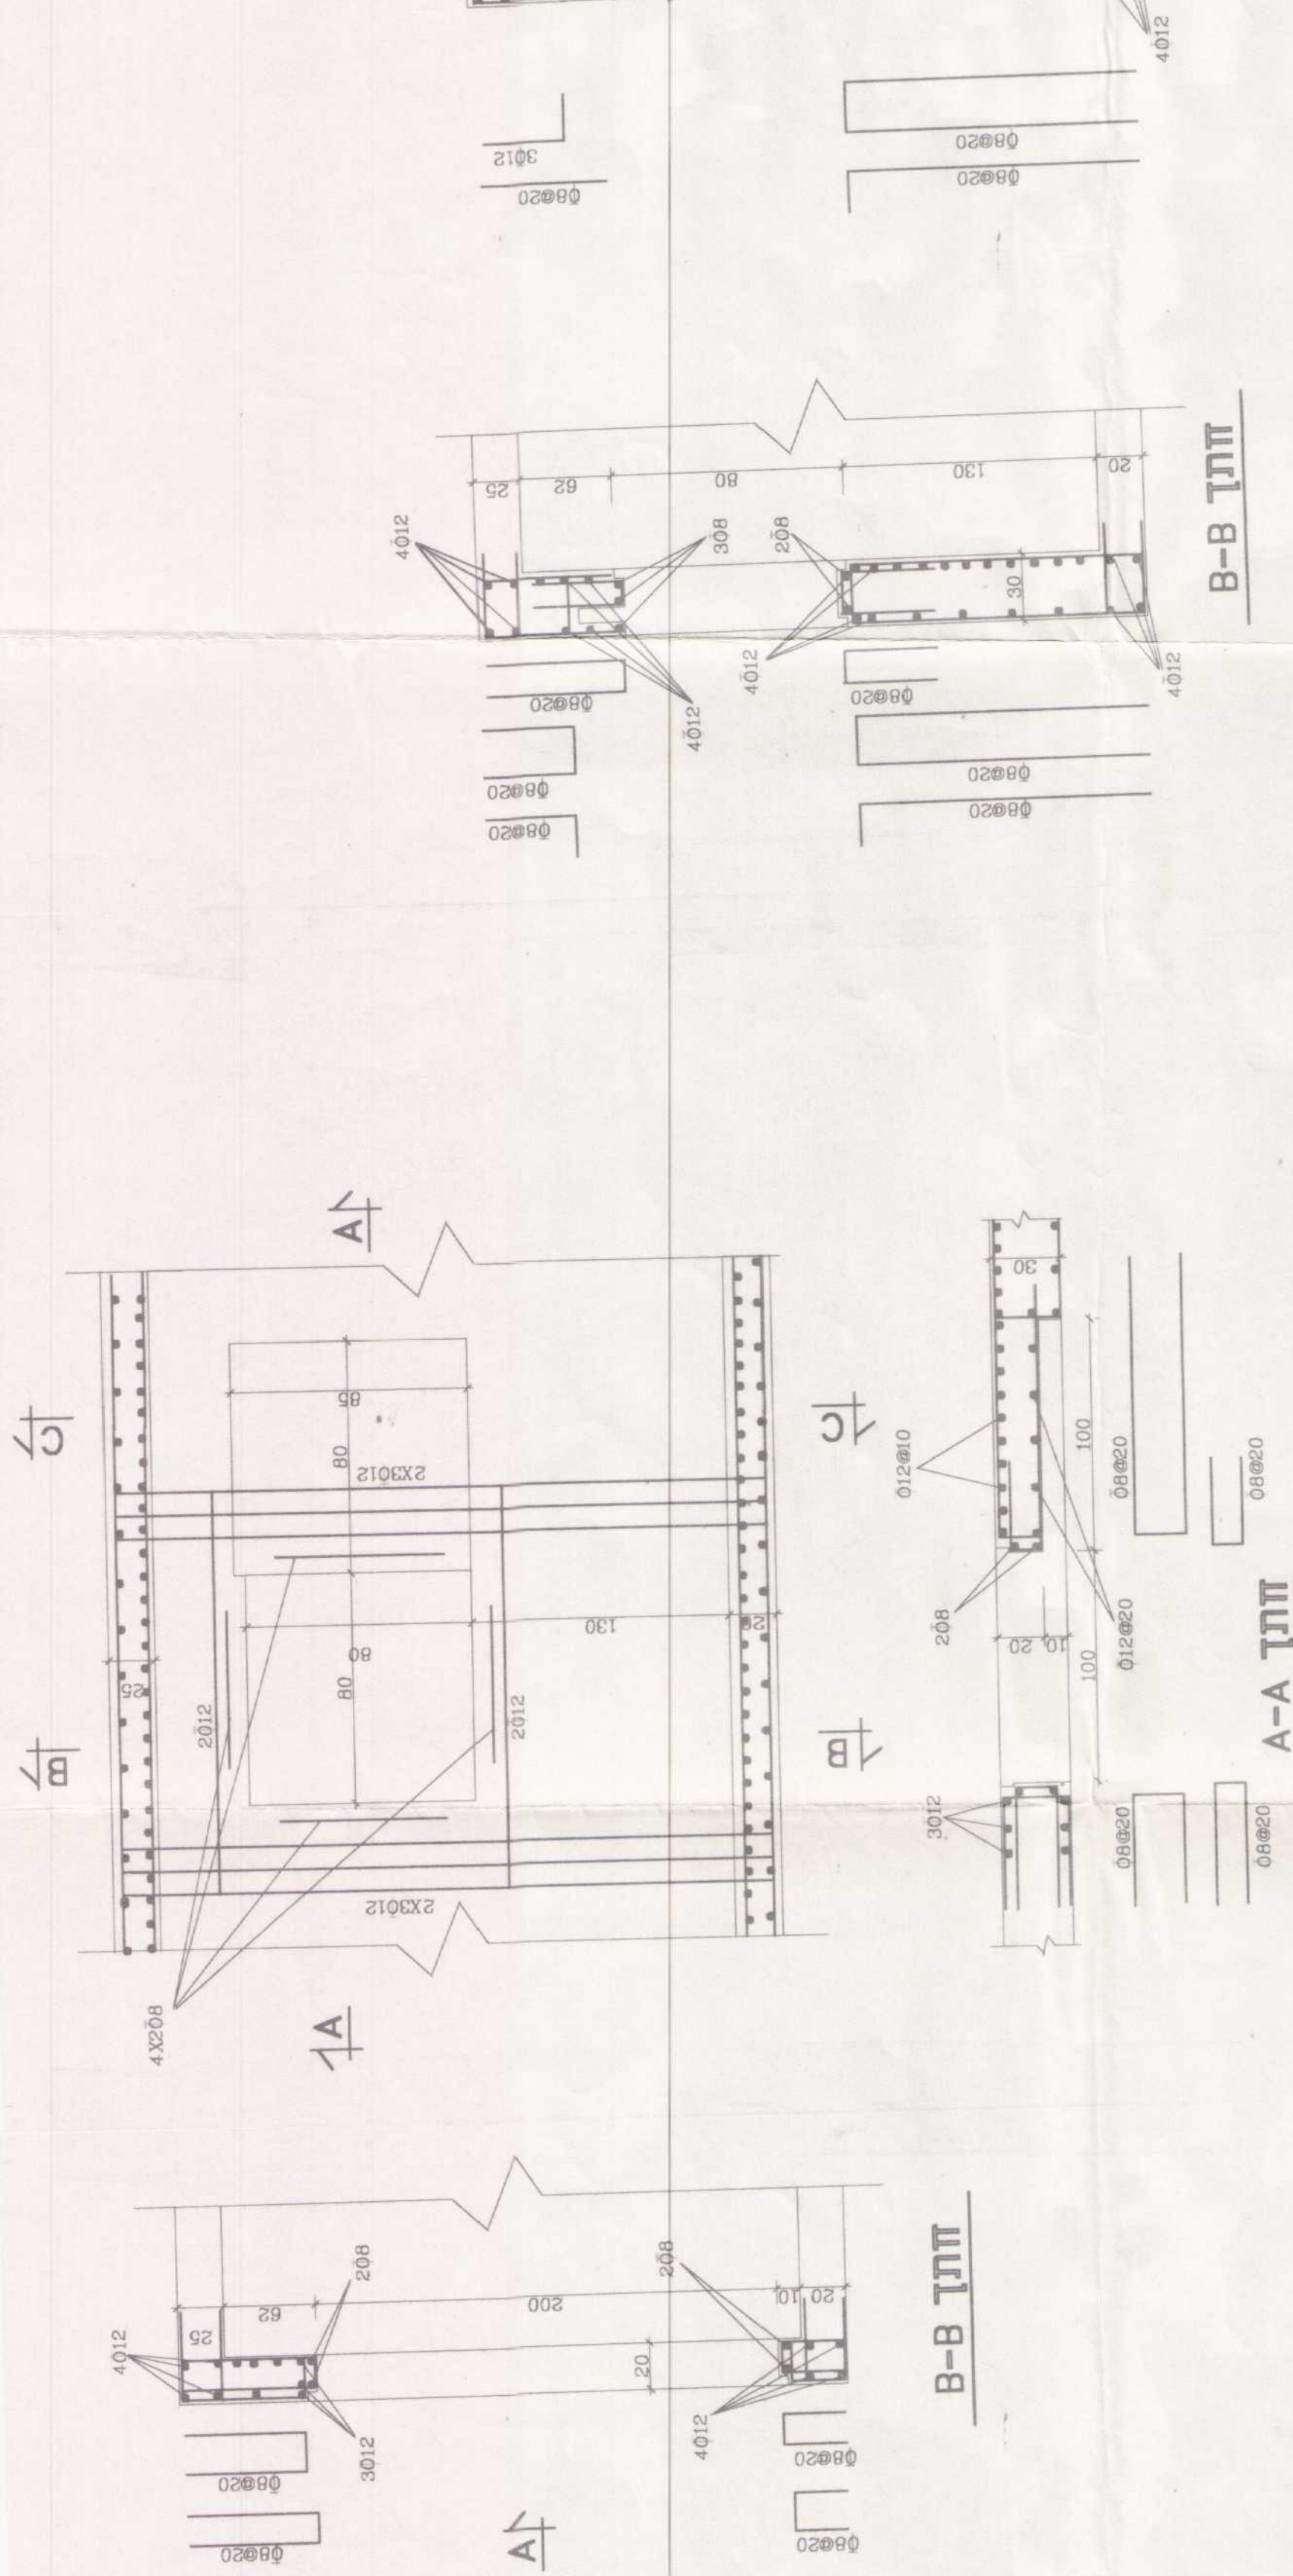




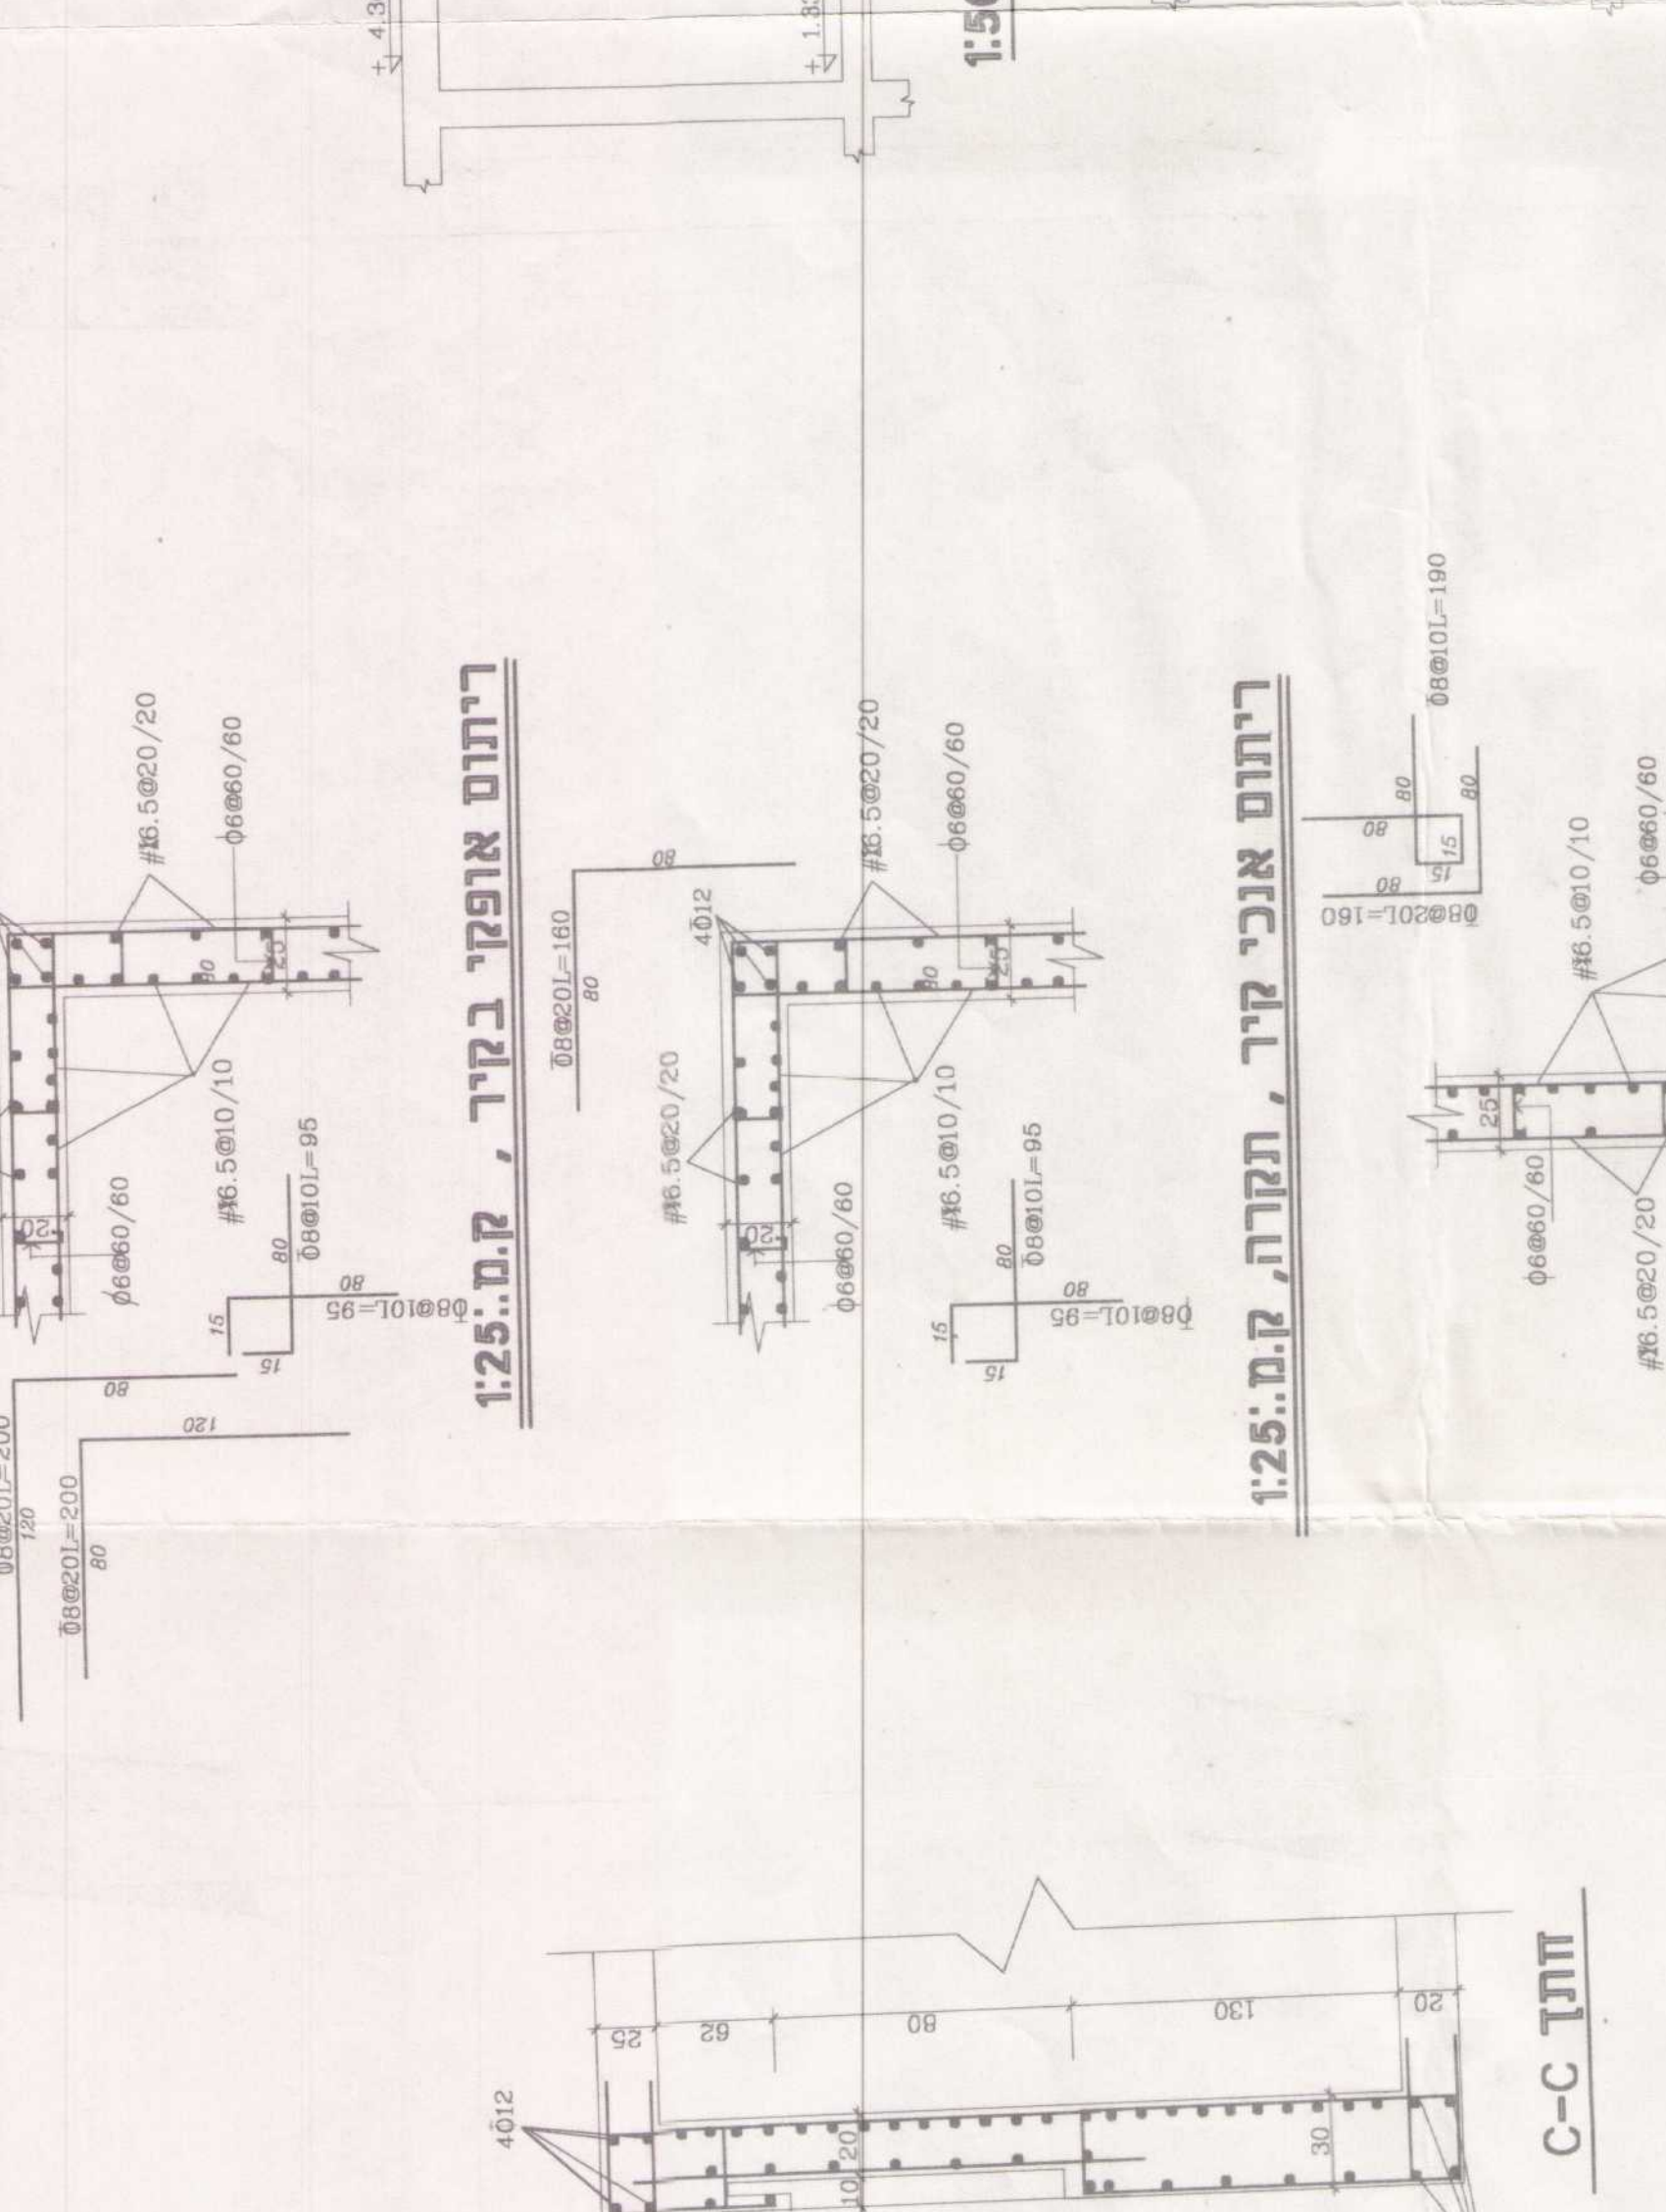




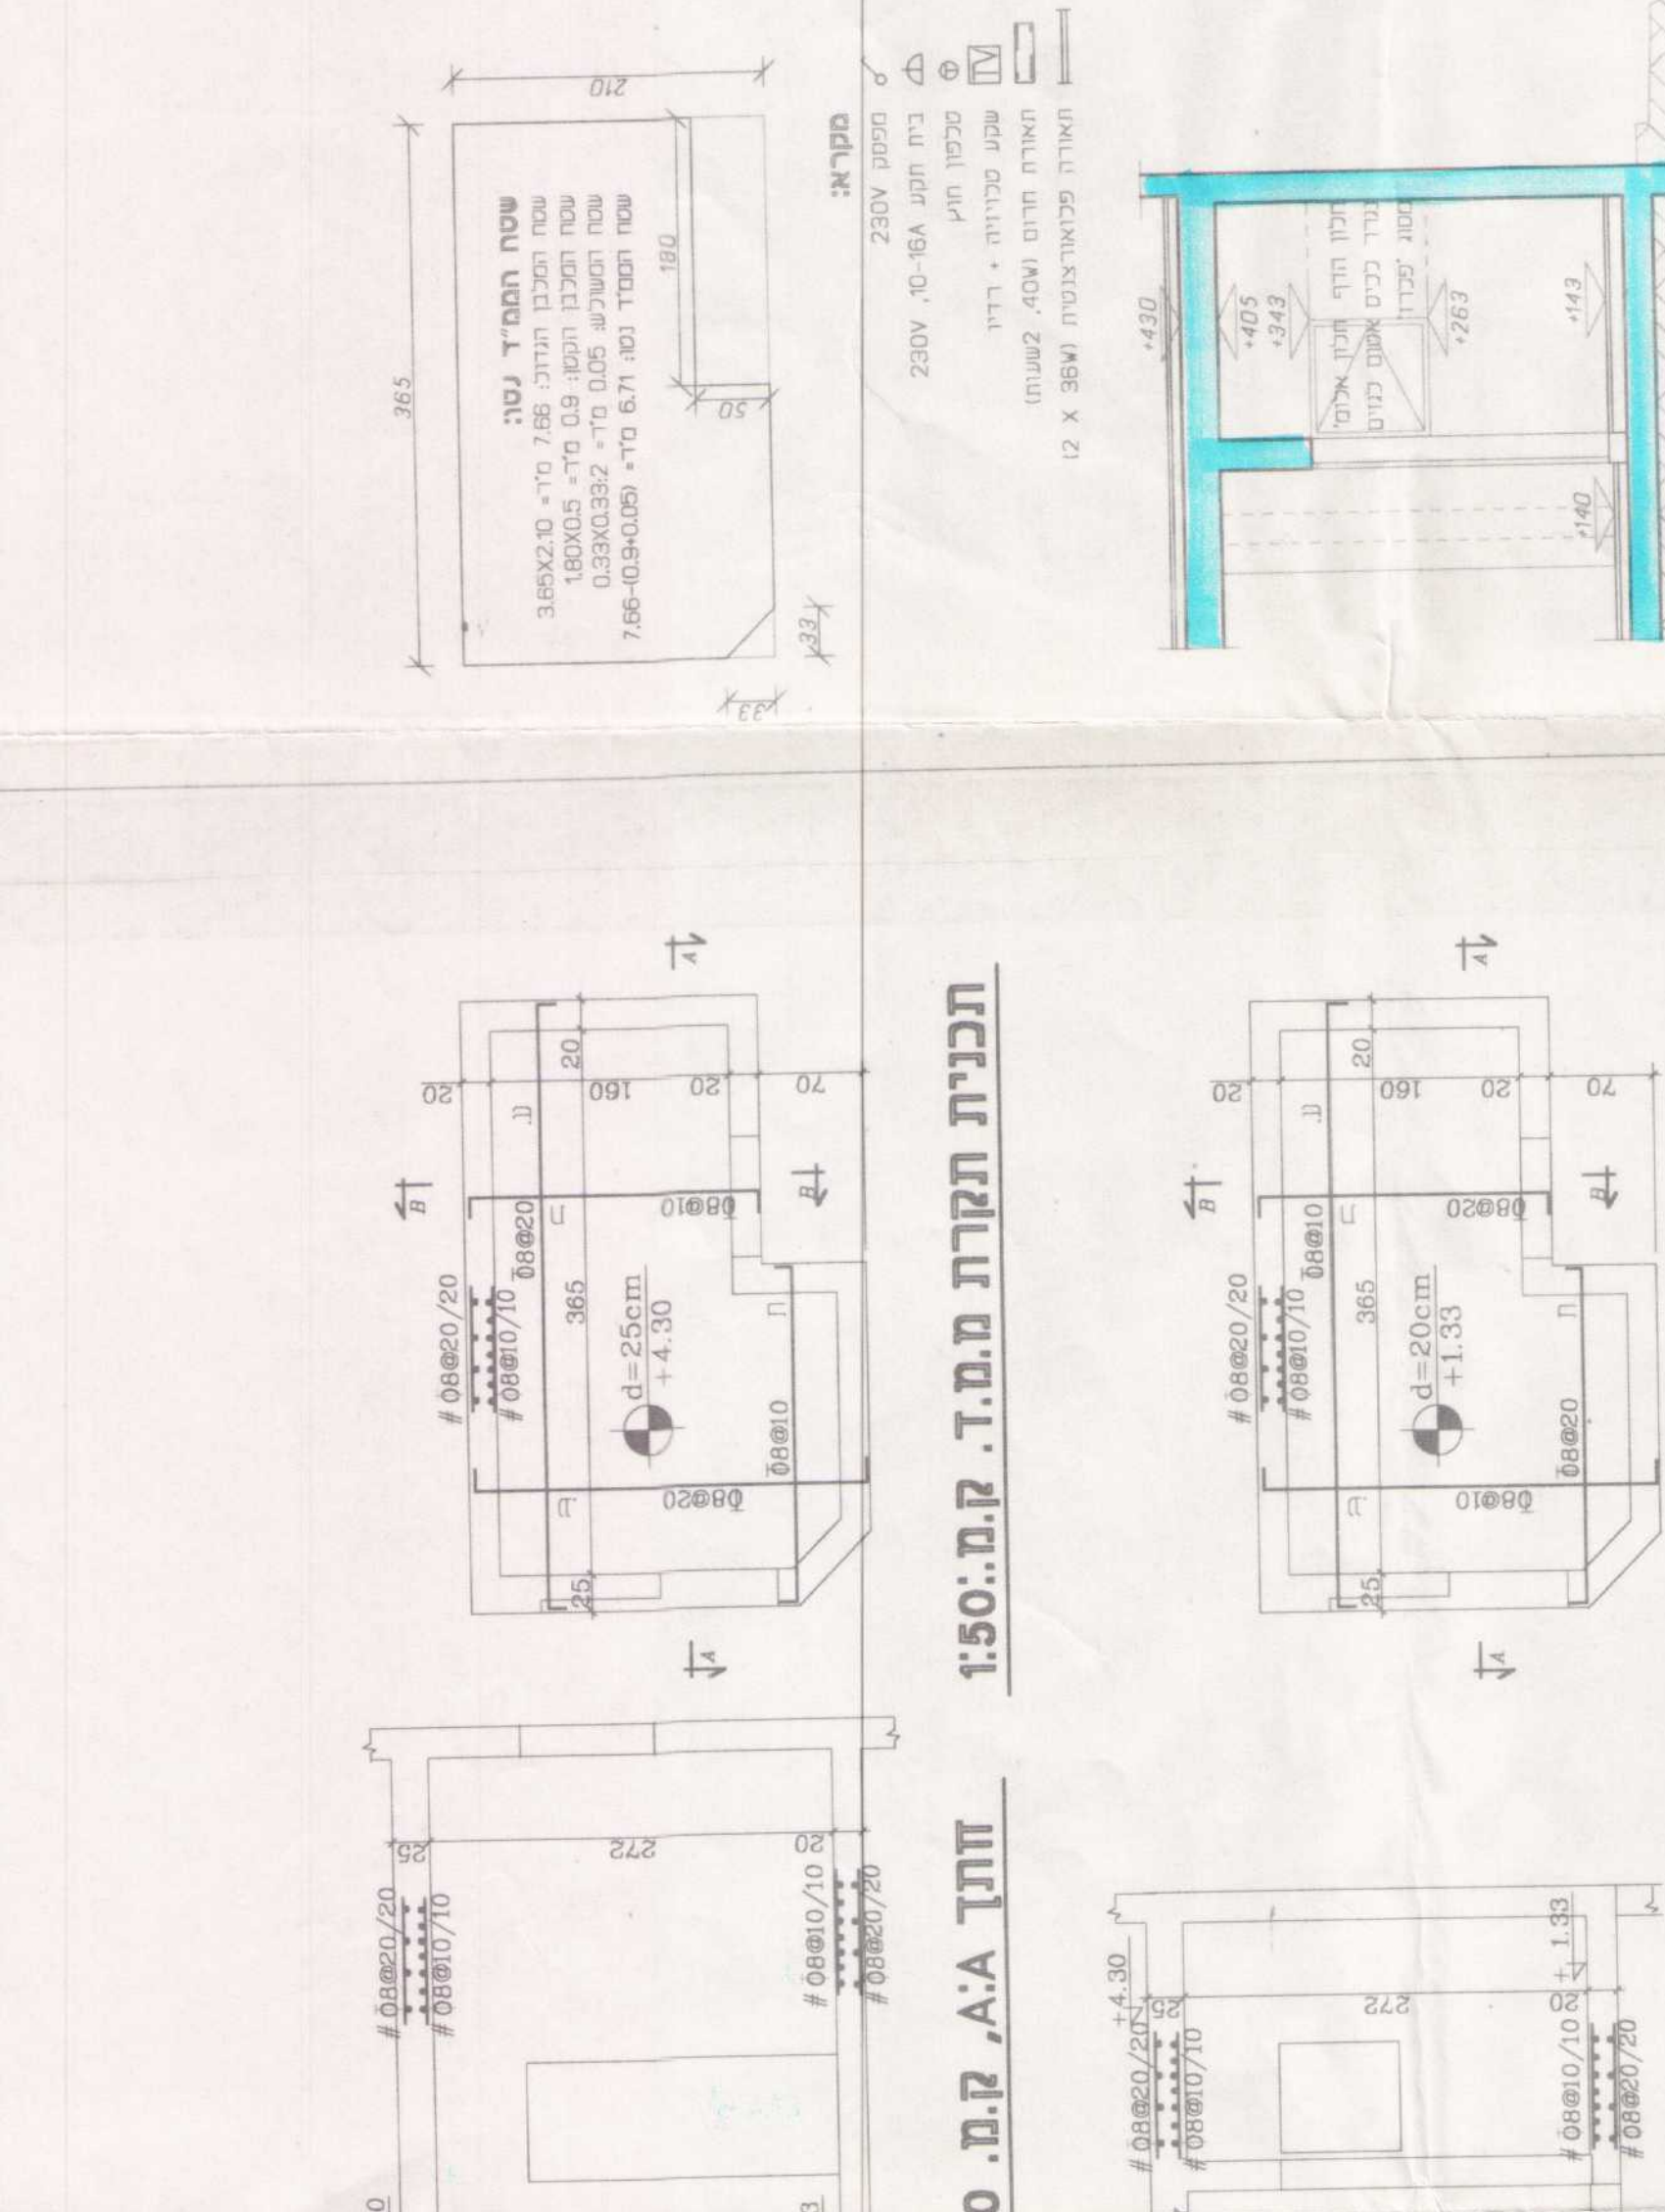




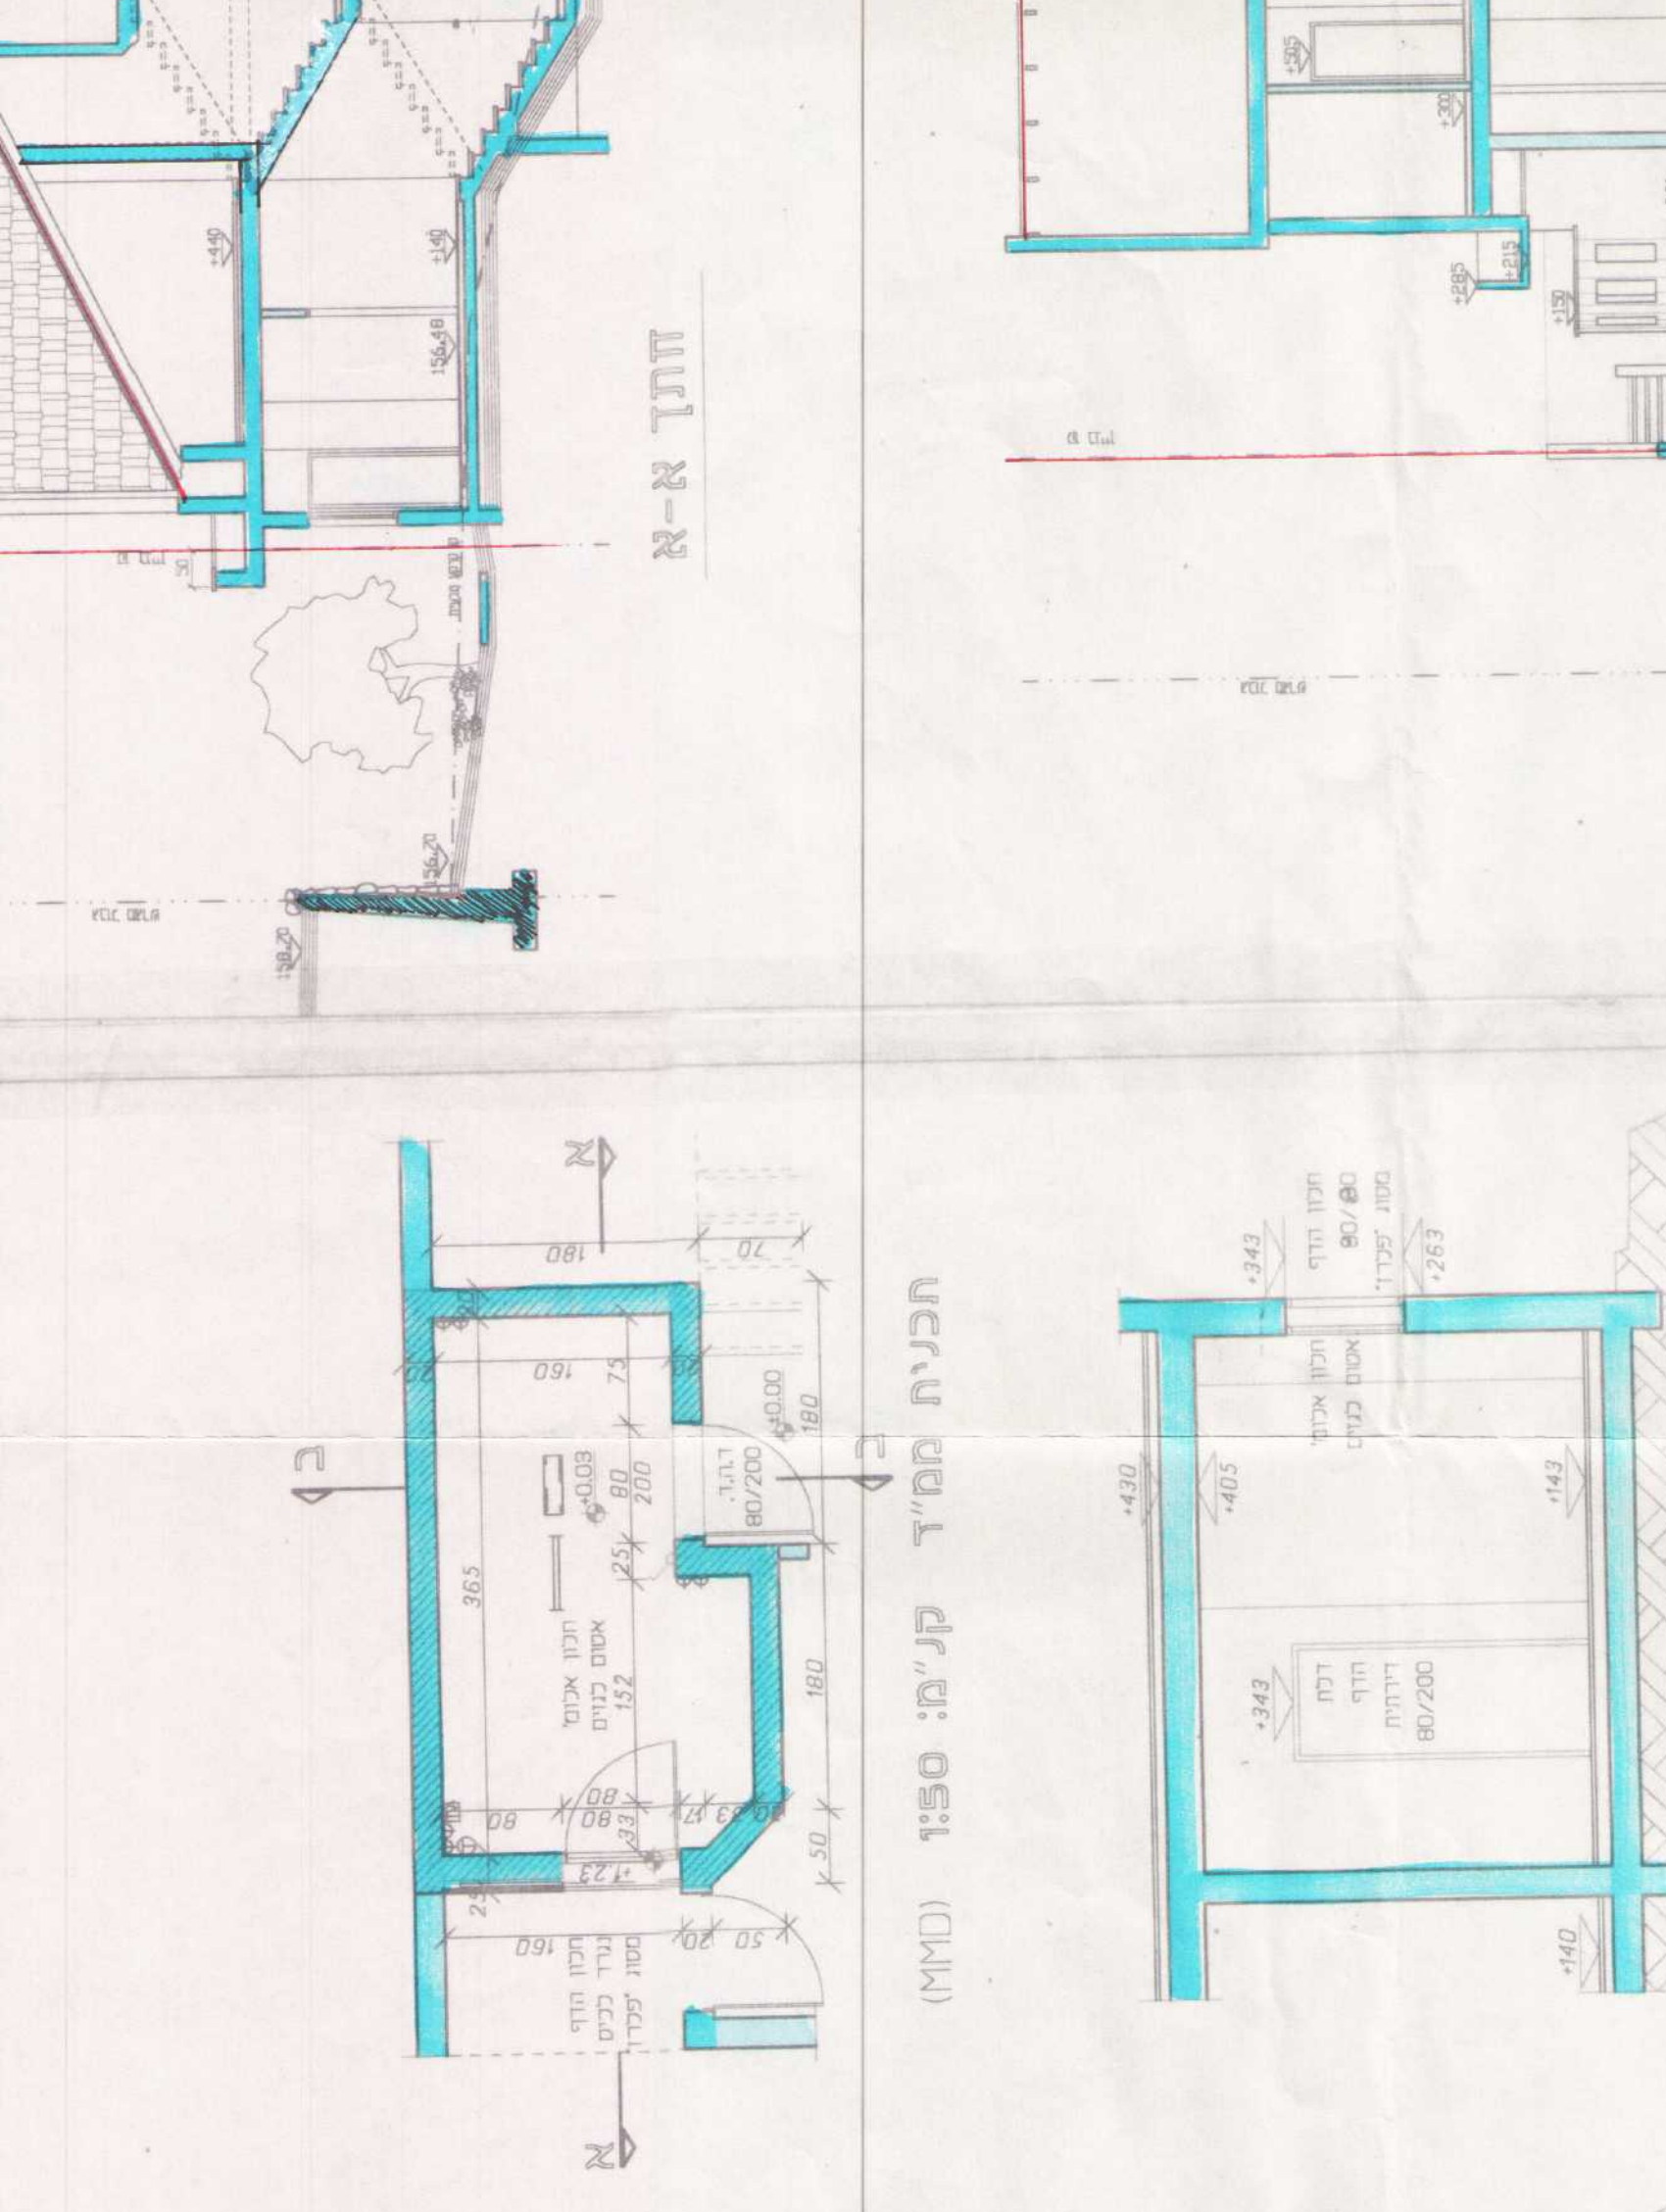




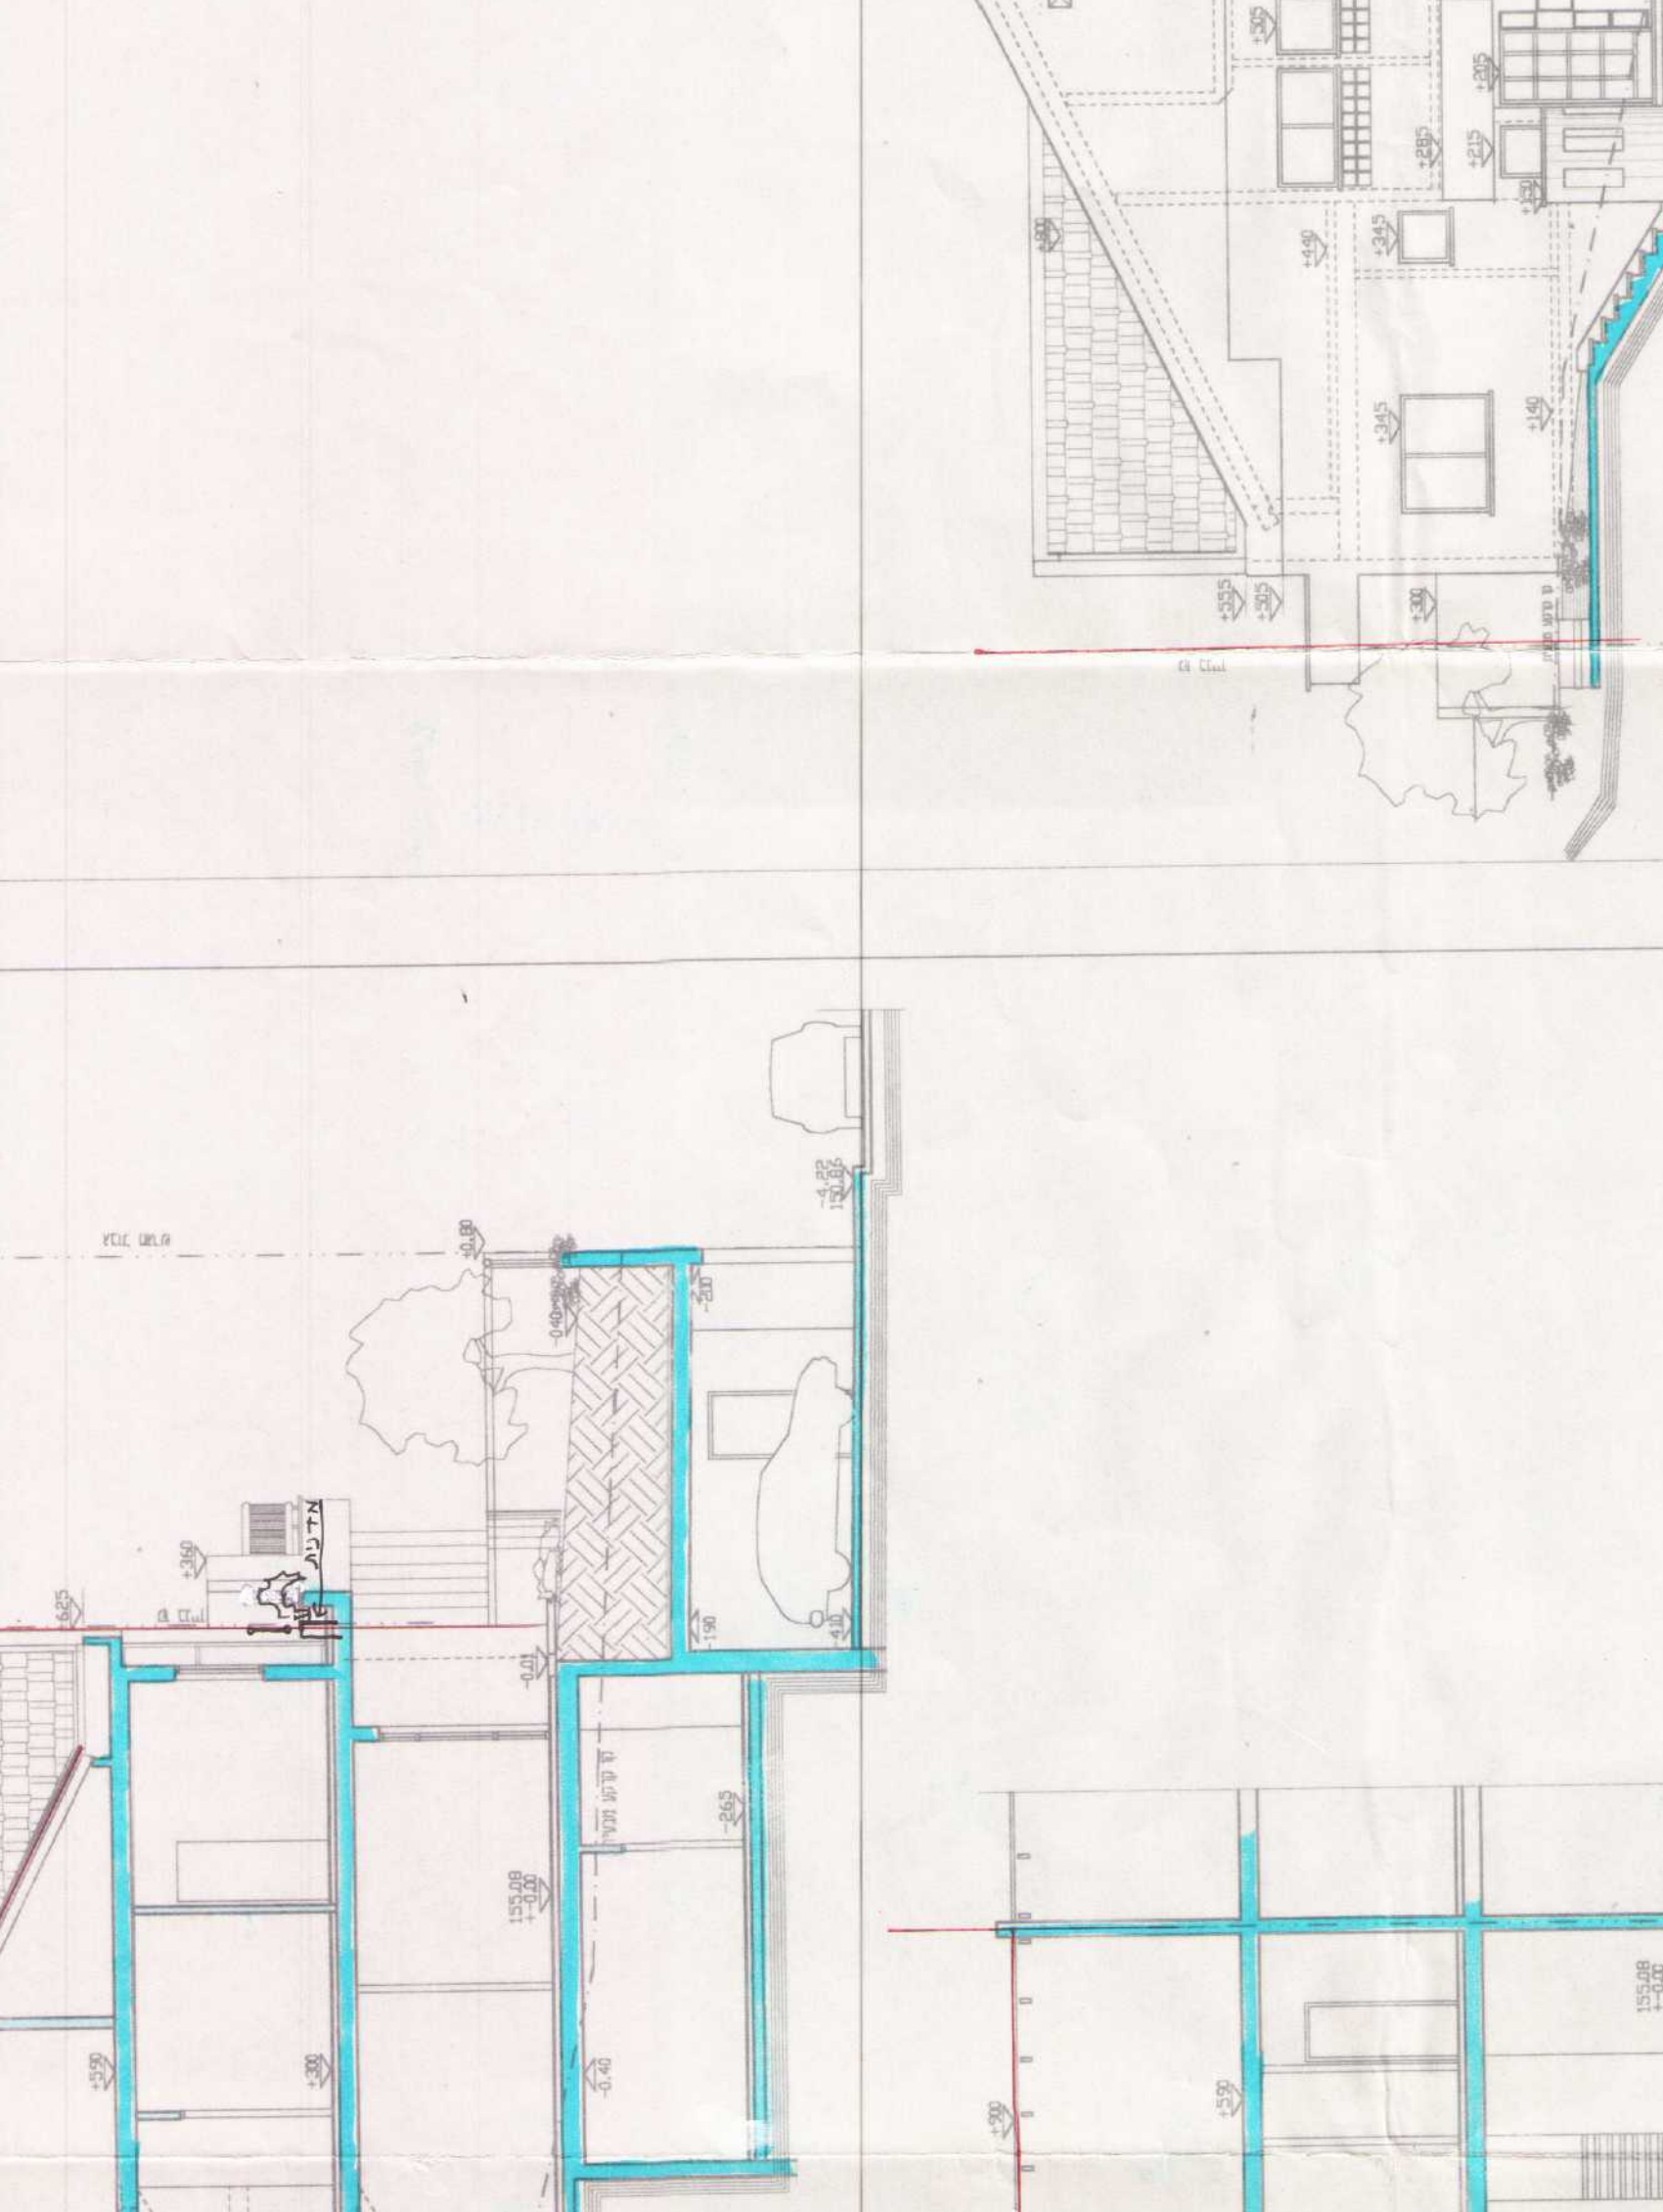




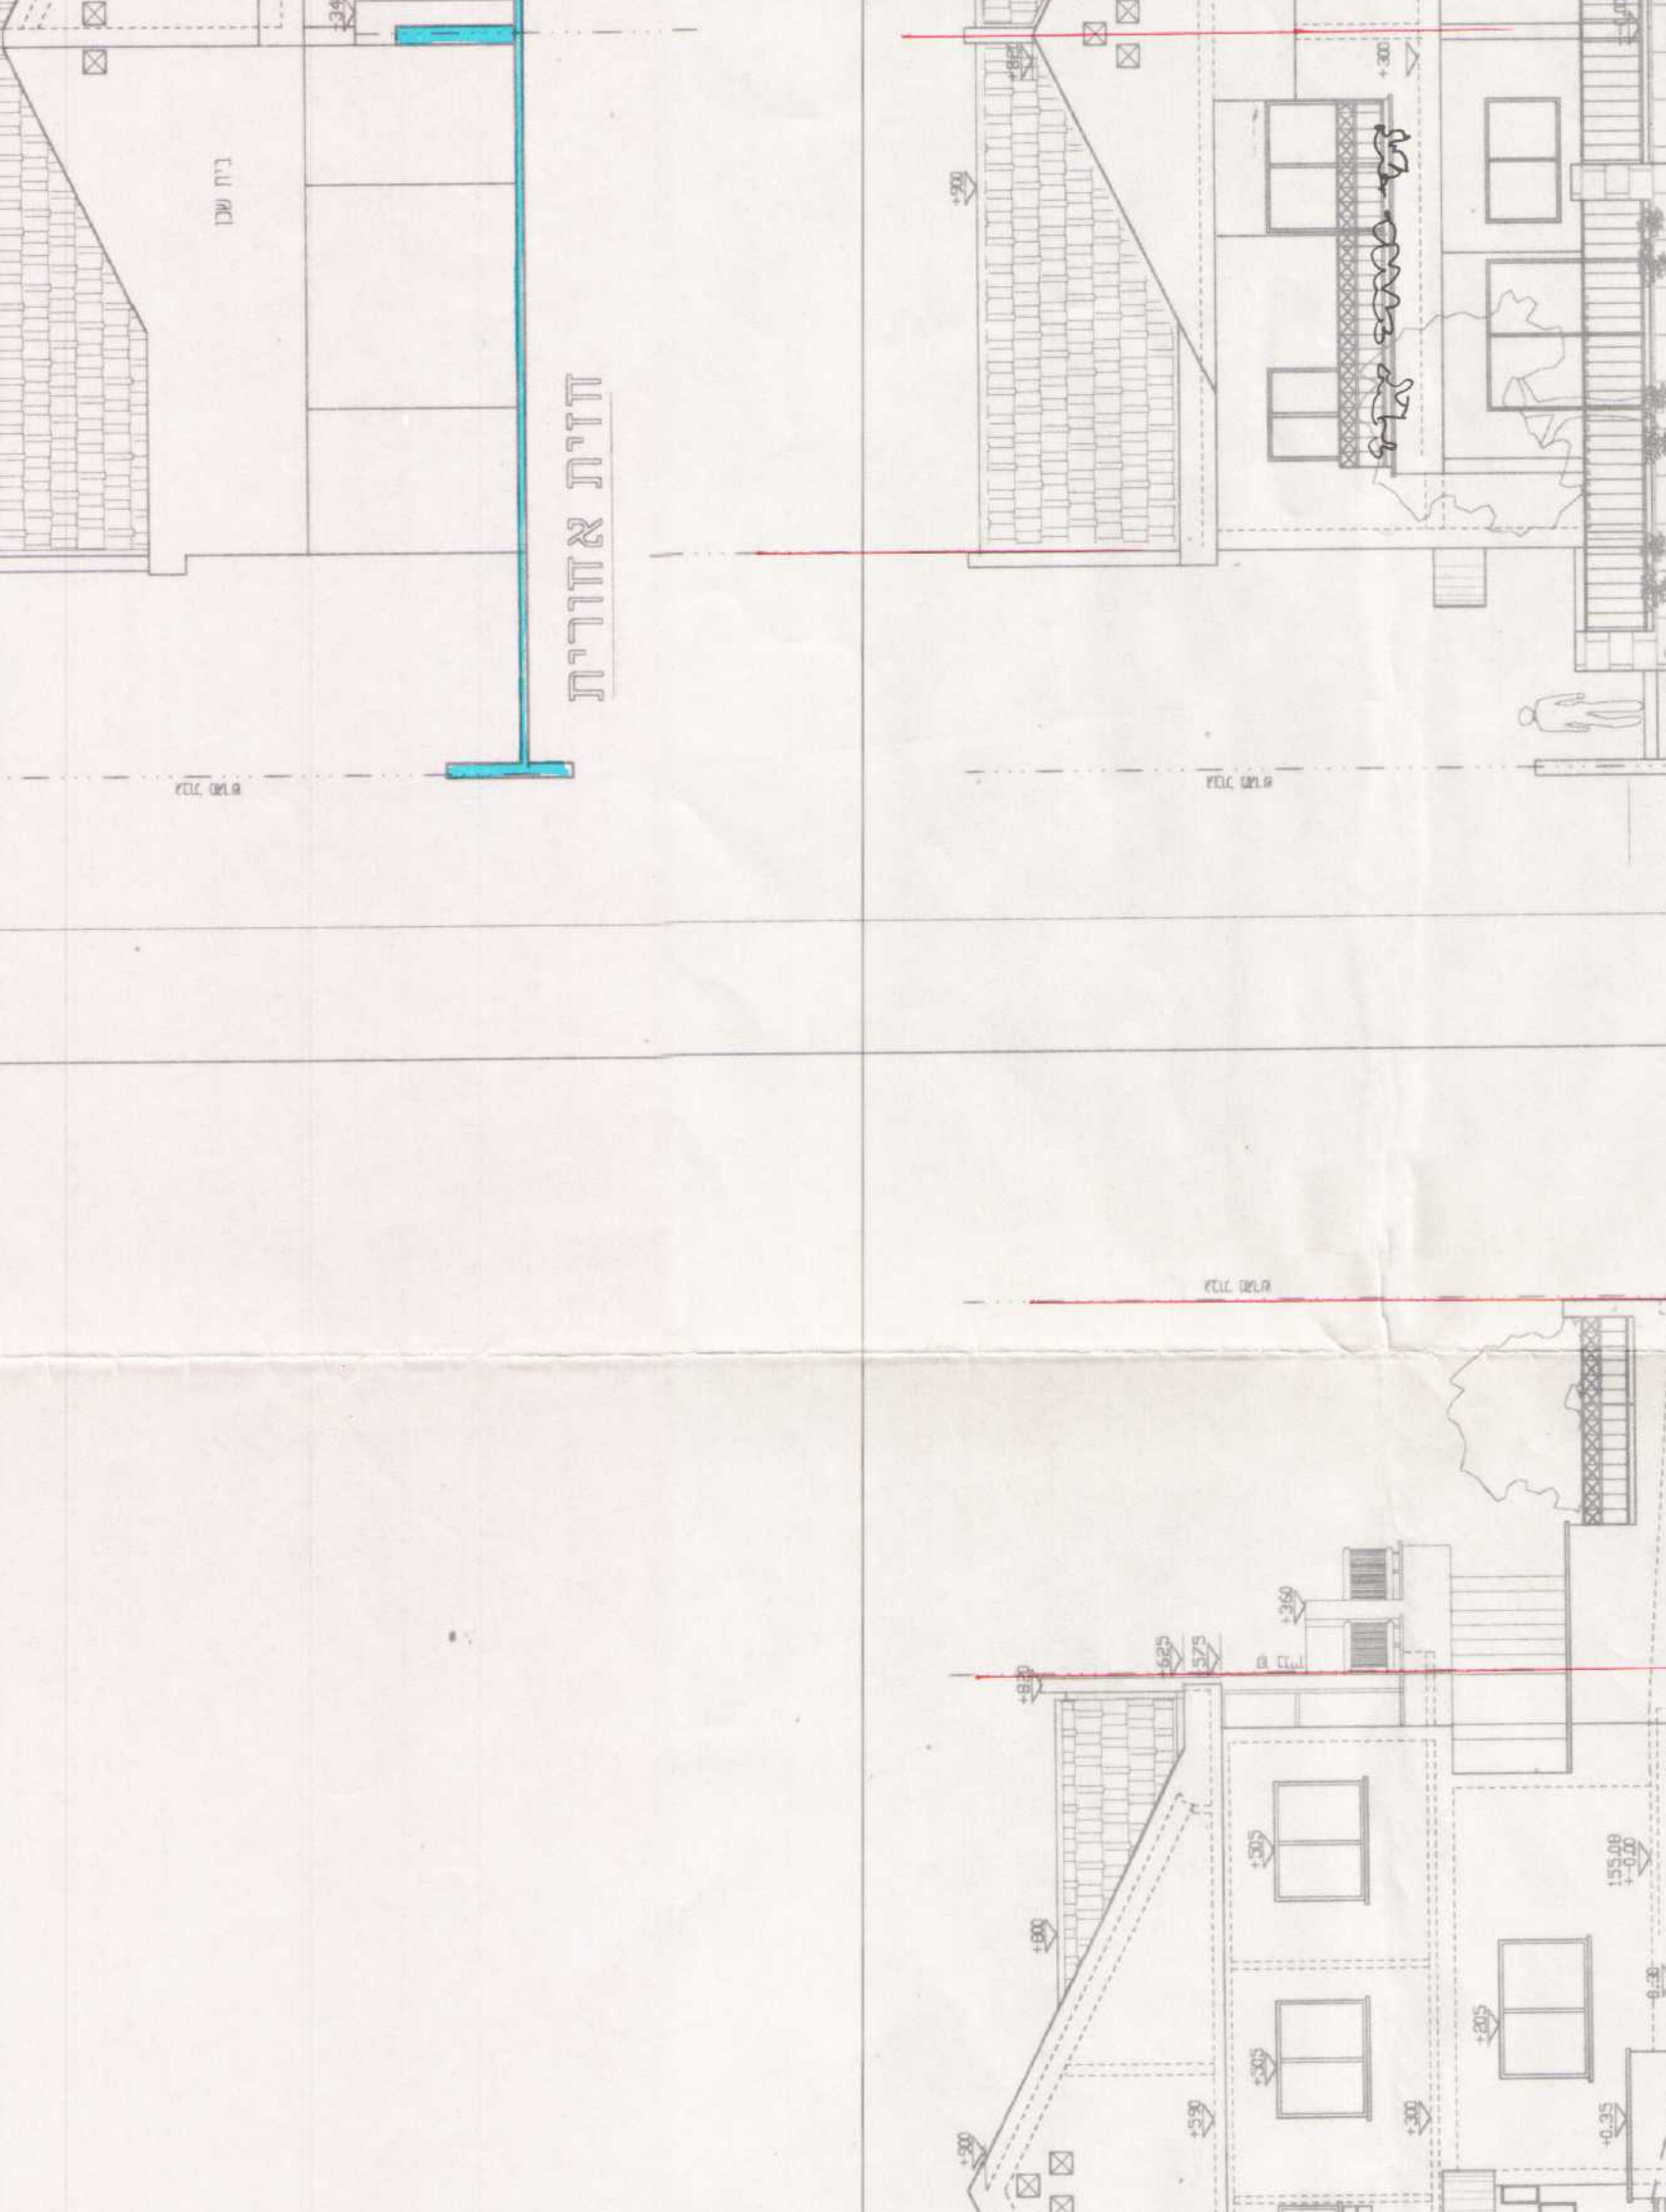




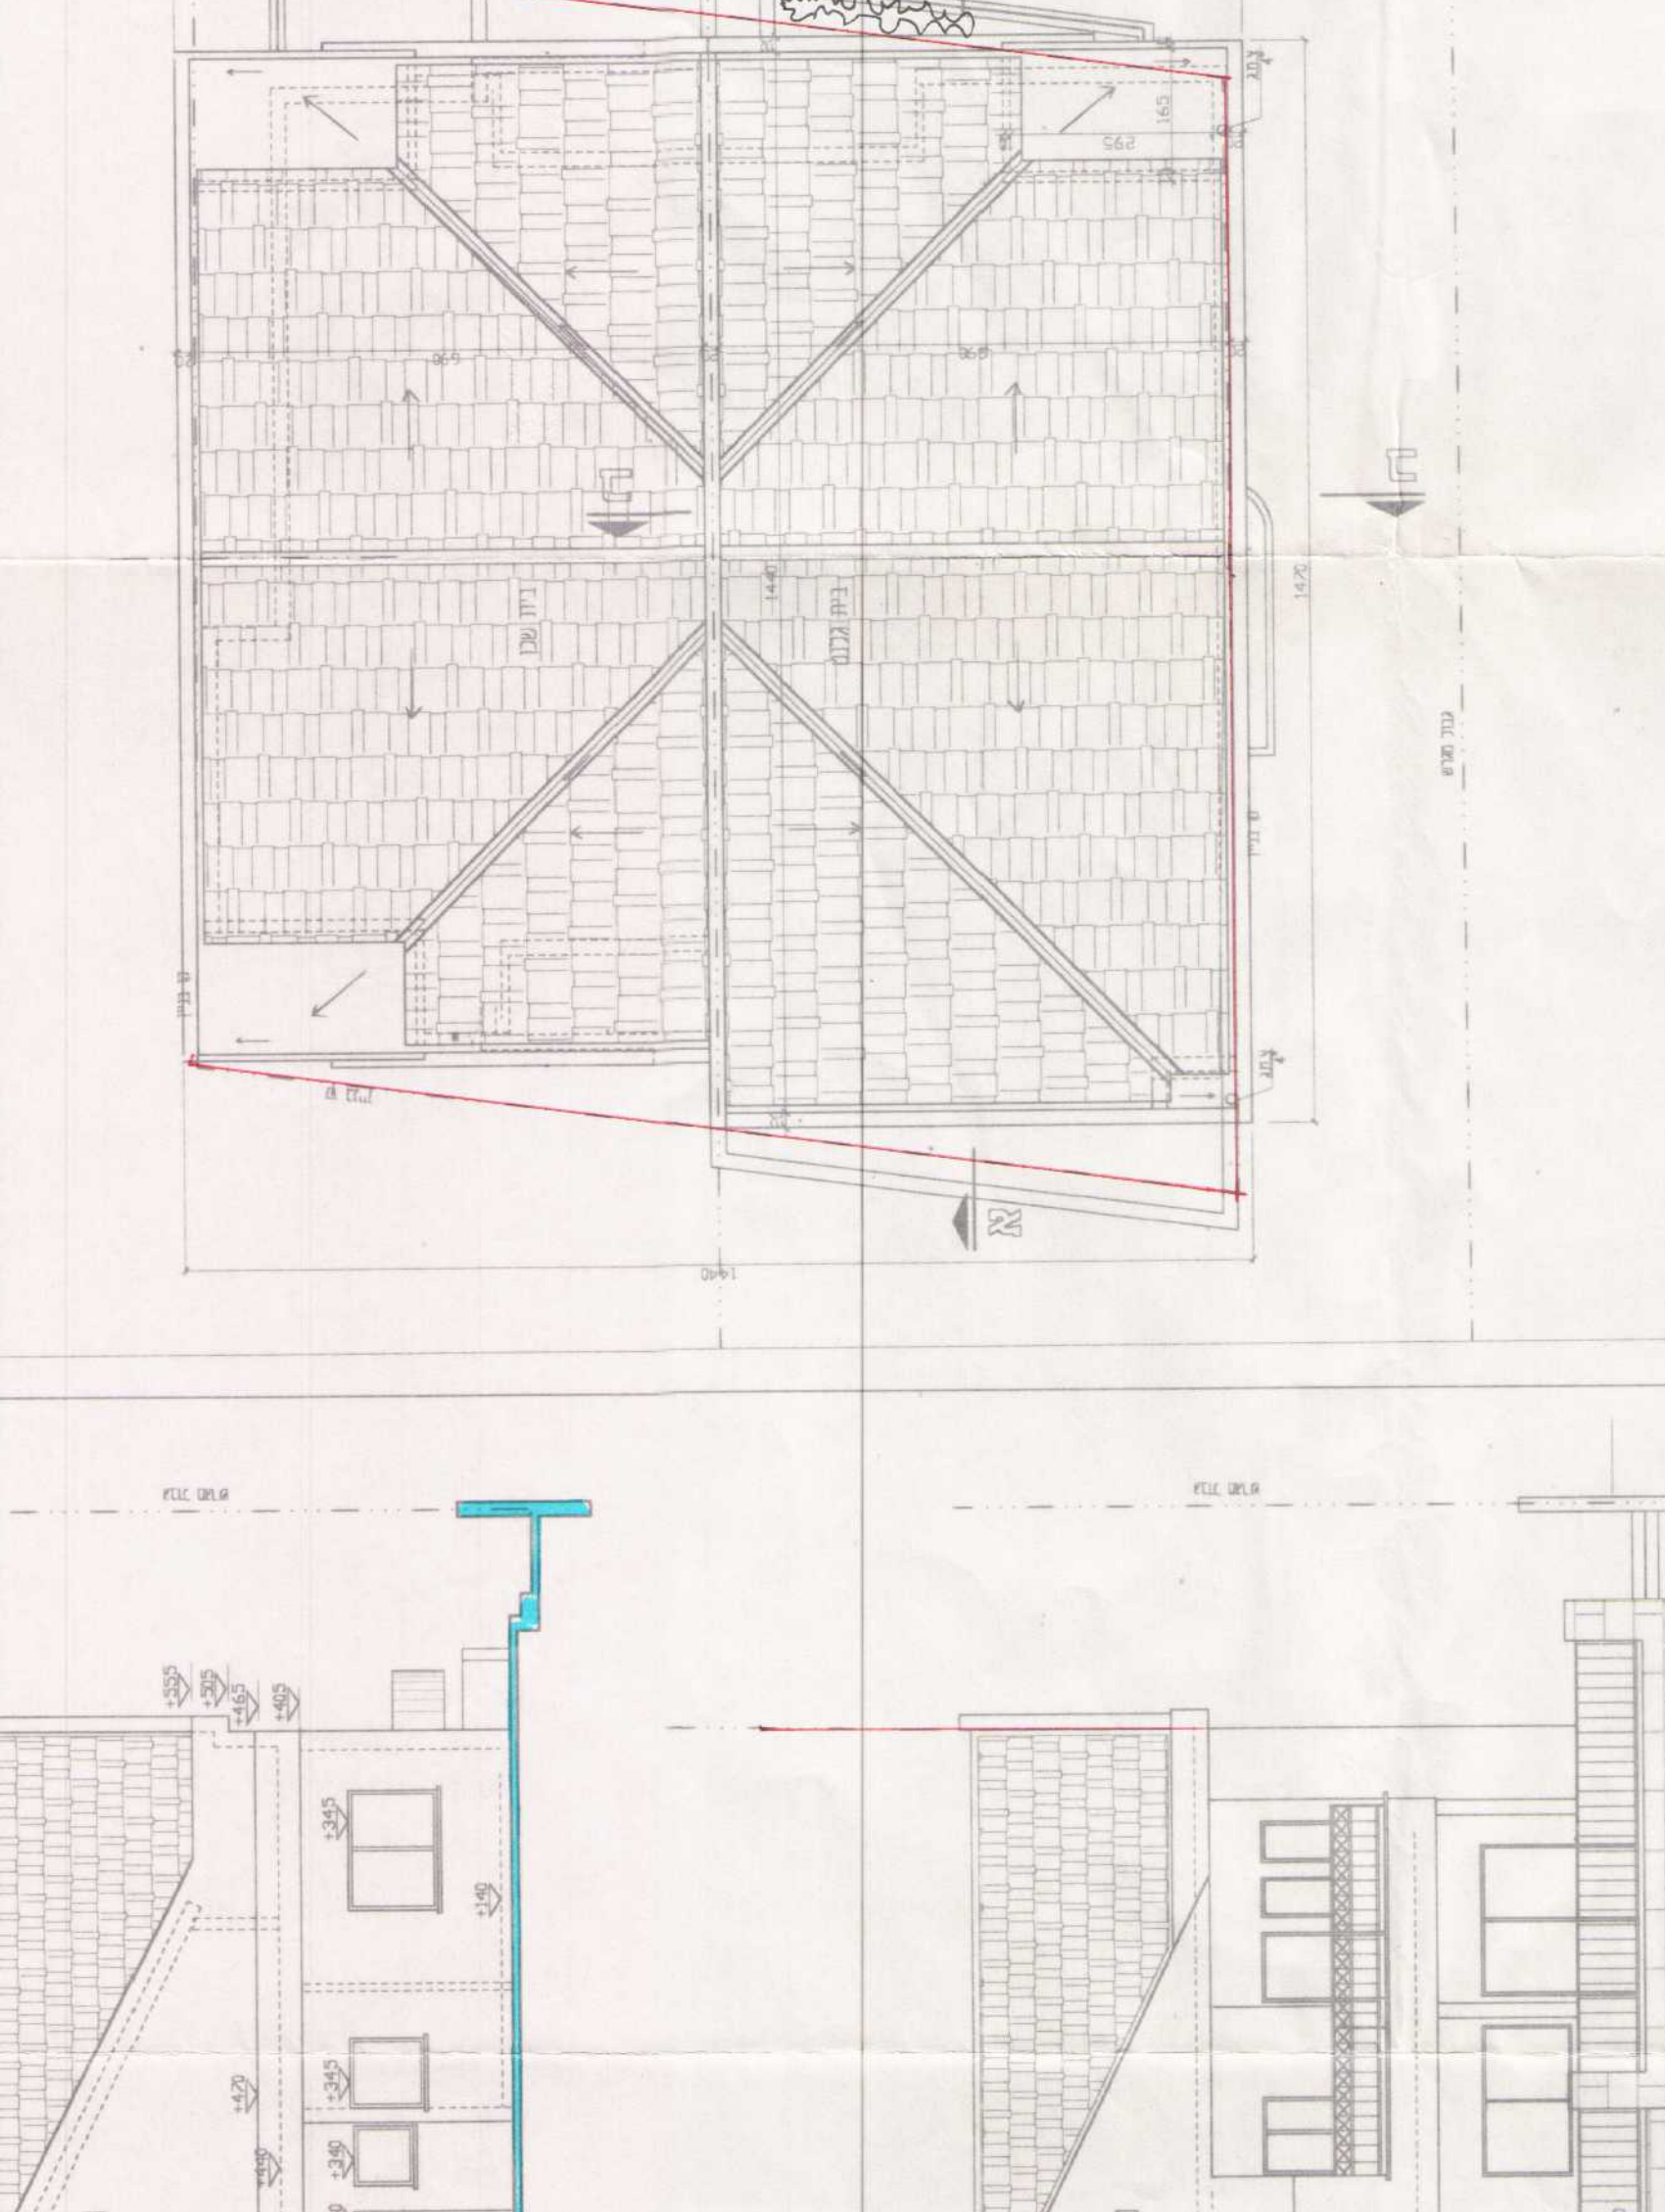




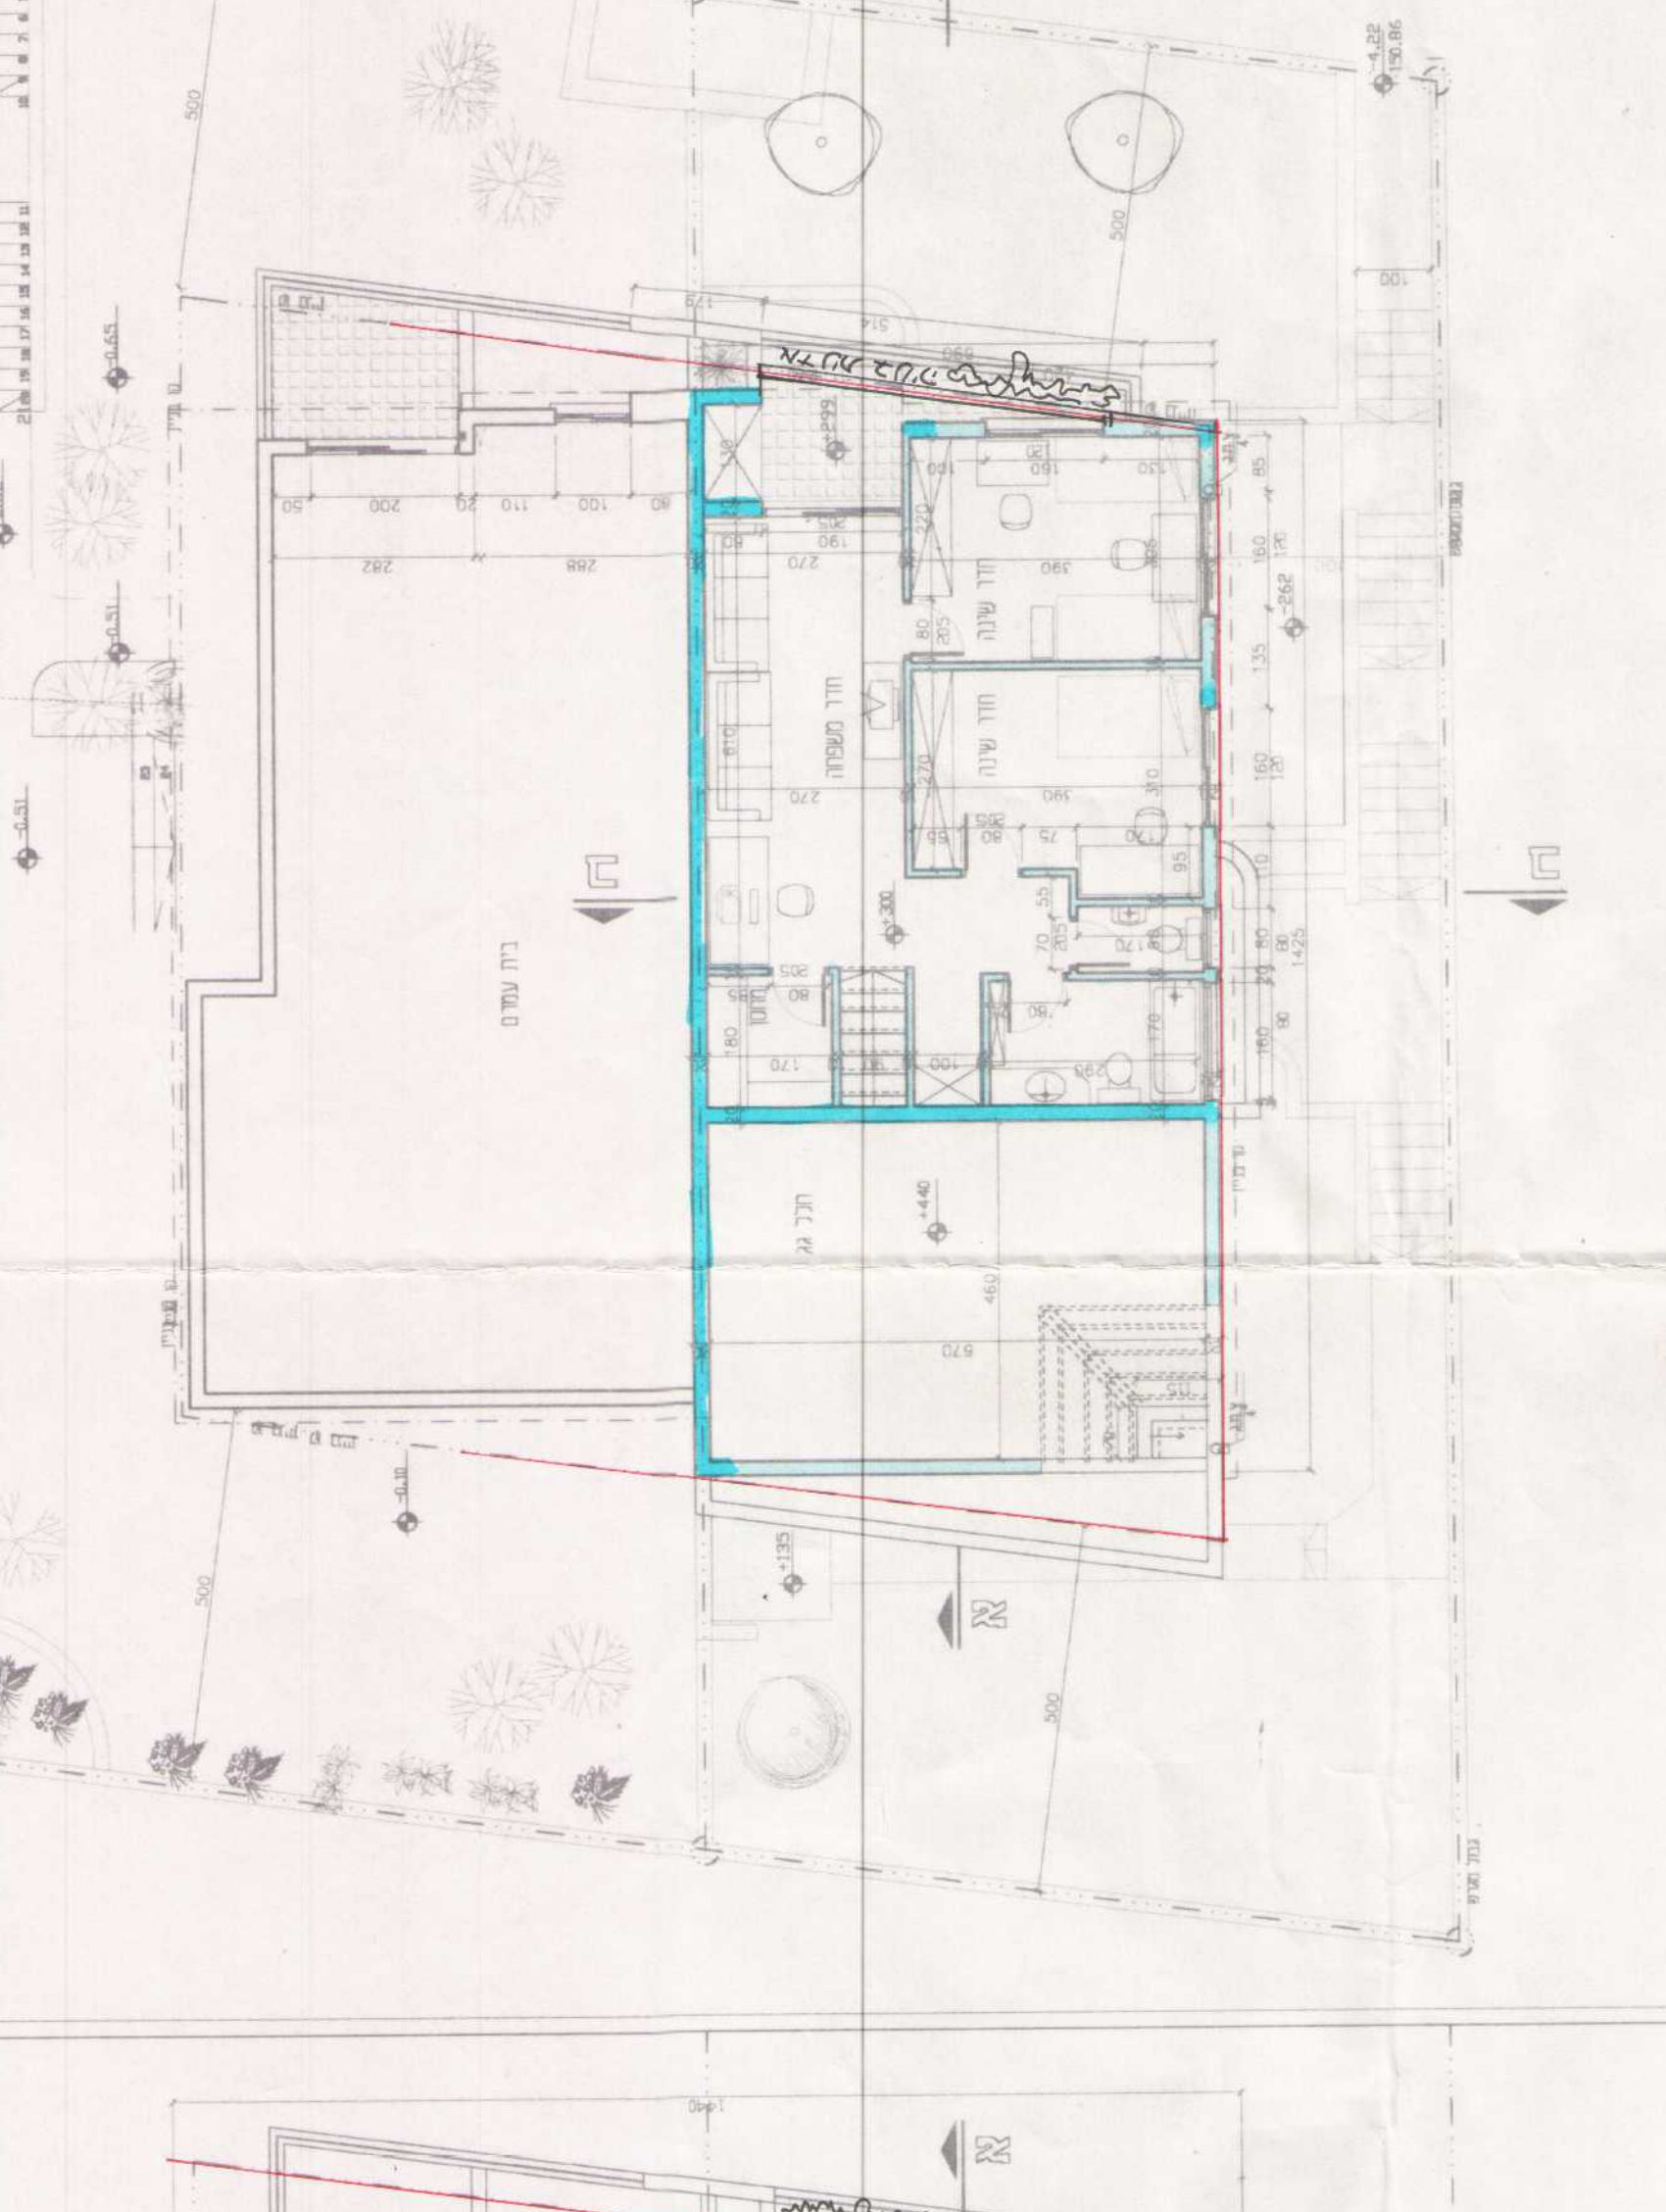



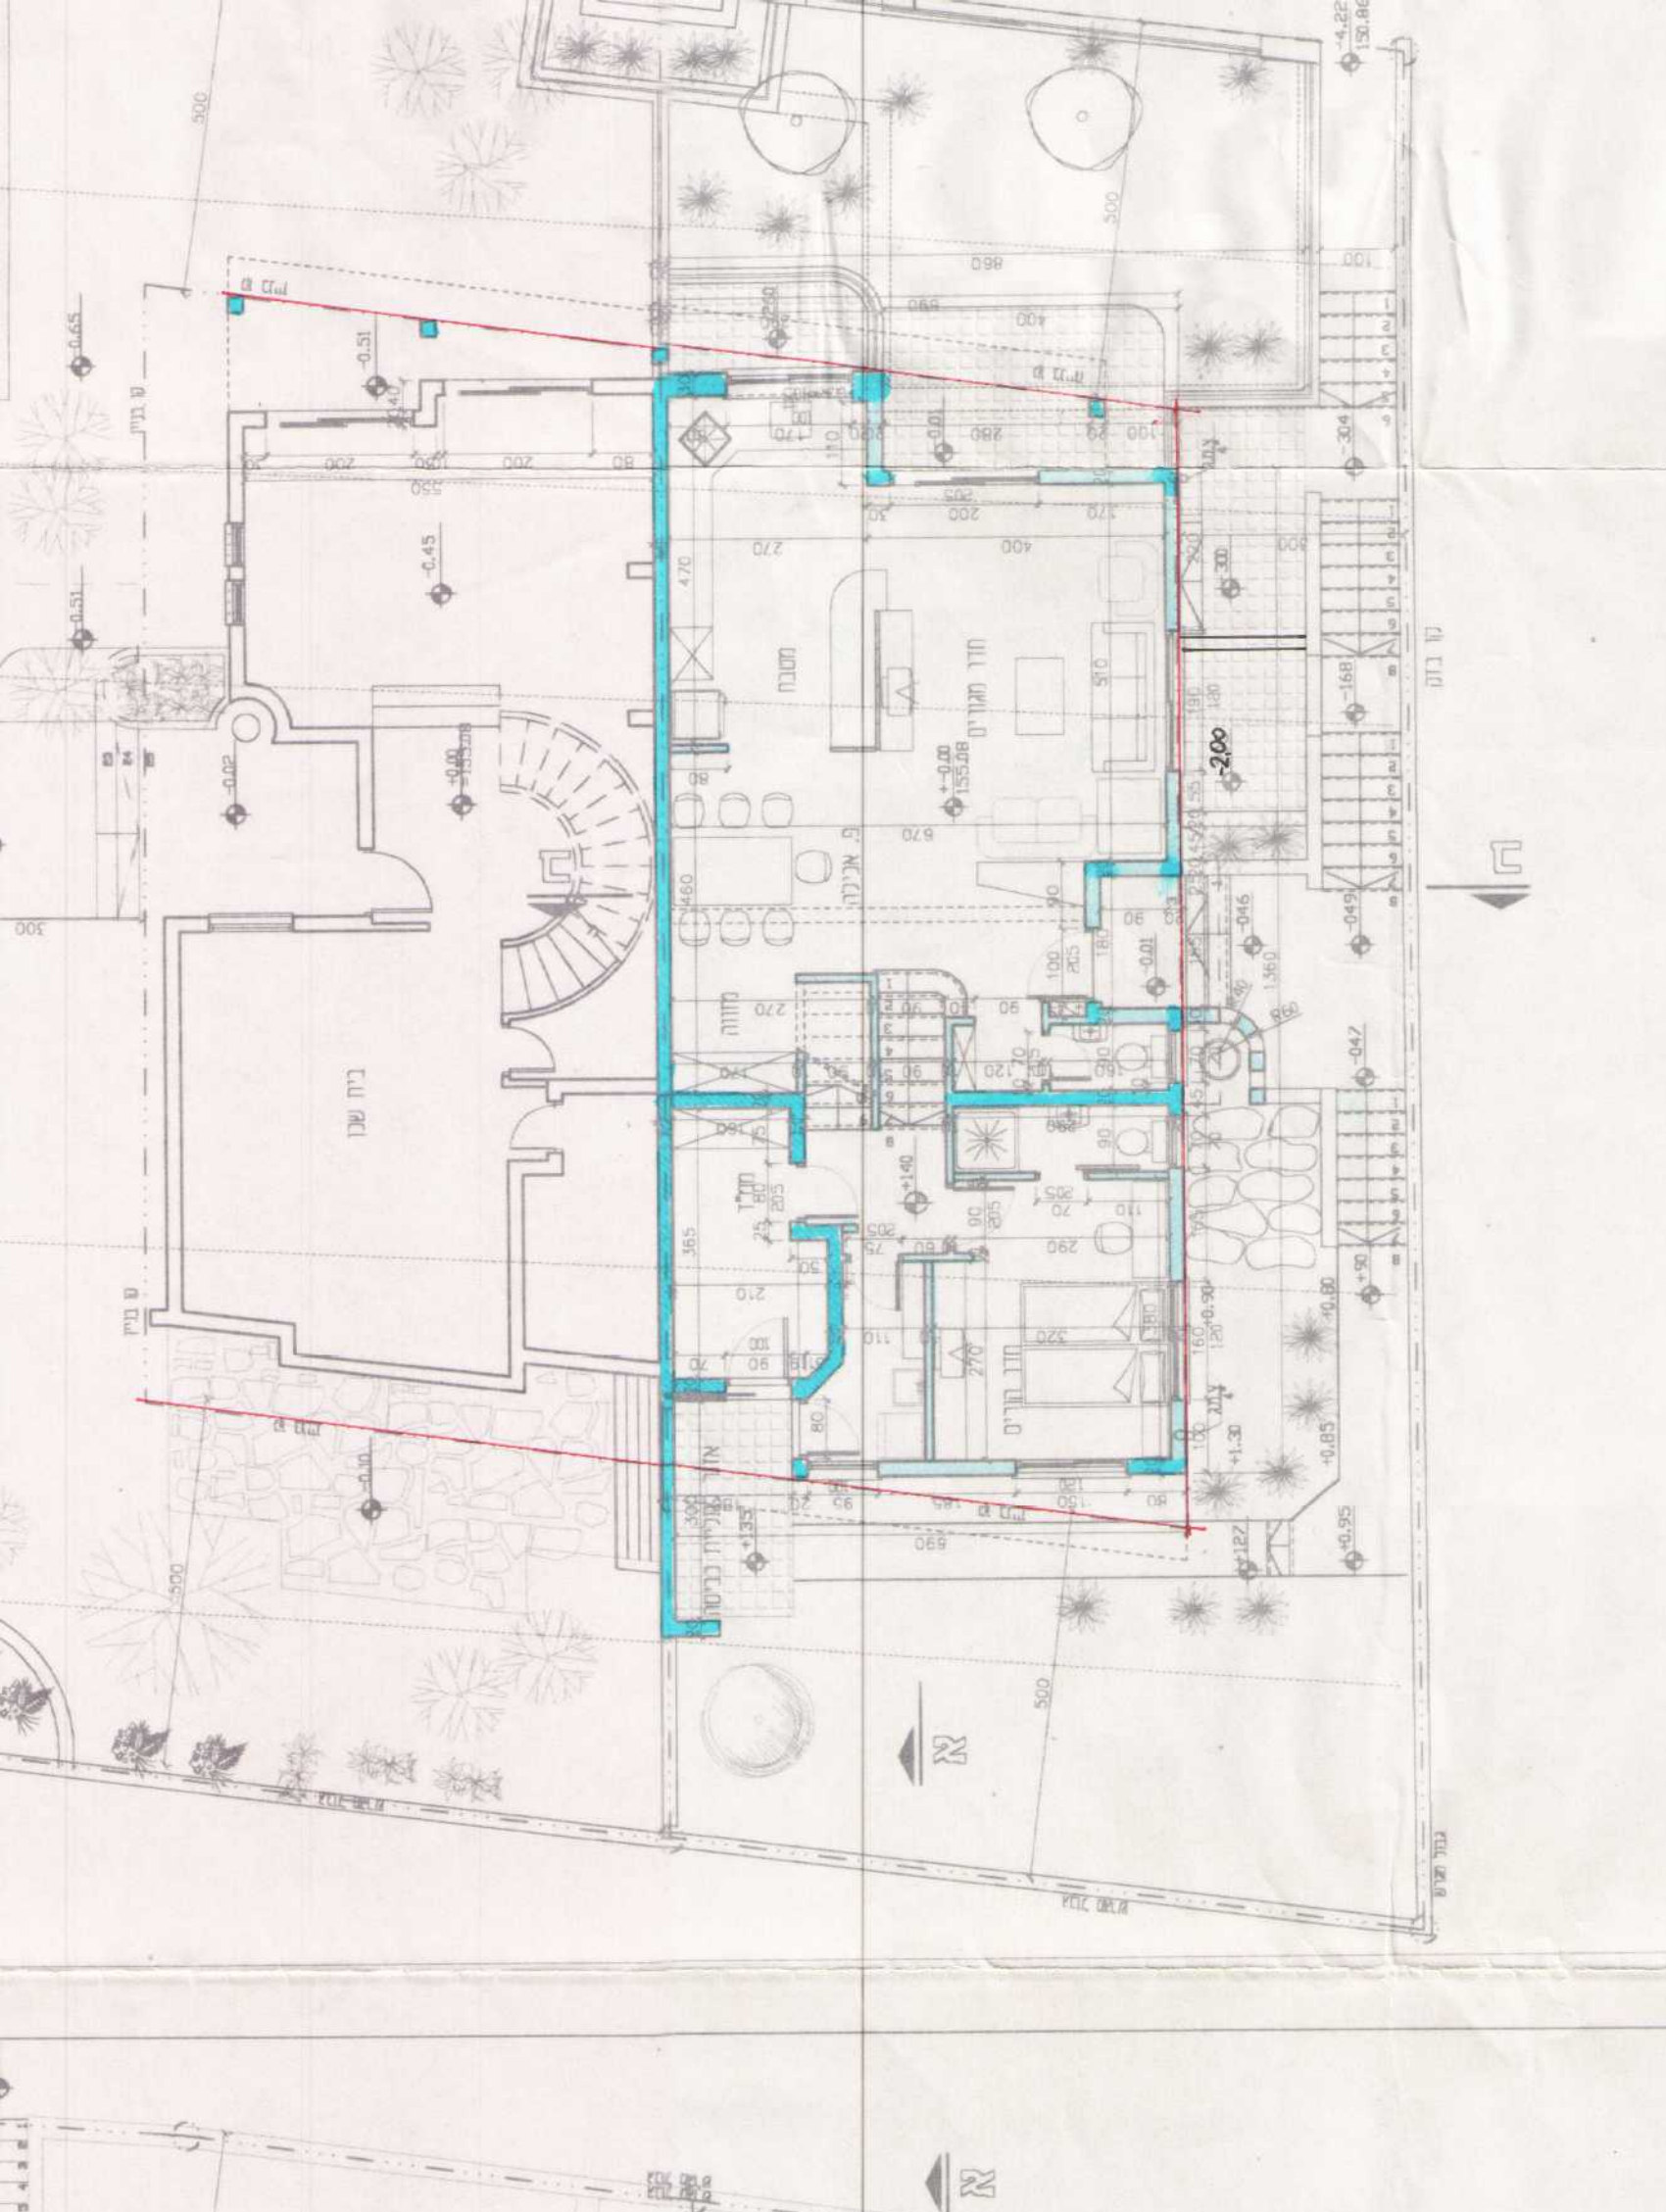


